




PROJETO PAVIMENTAÇÃO
1:1000

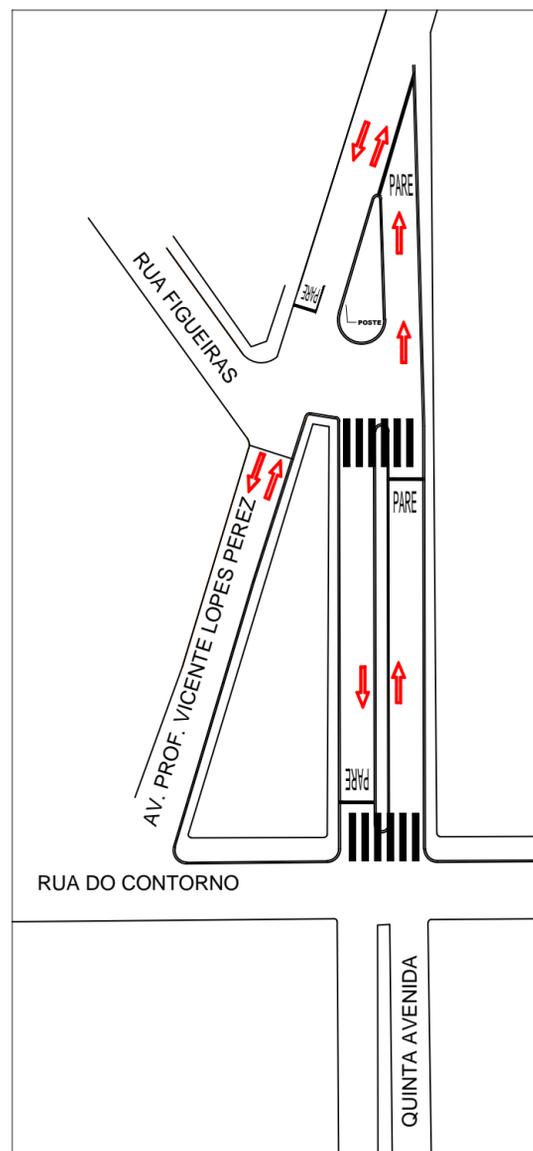


PROJETO SINALIZAÇÃO
1:1000

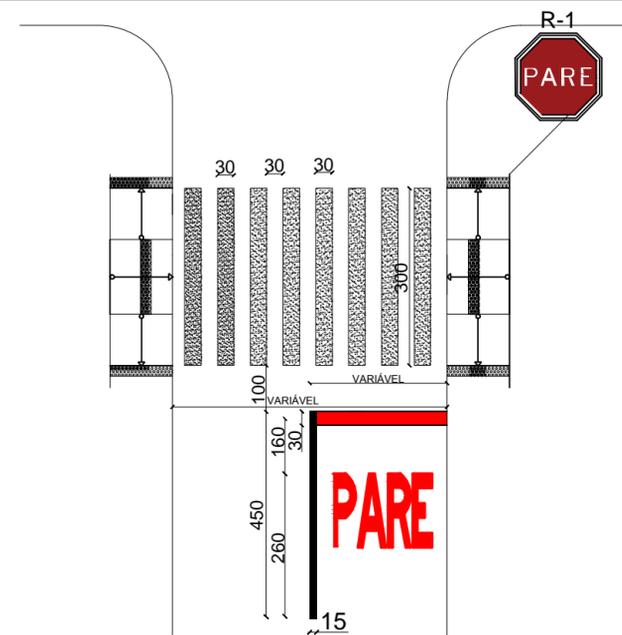

DETALHE SINALIZAÇÃO HORIZONTAL
SEM ESCALA

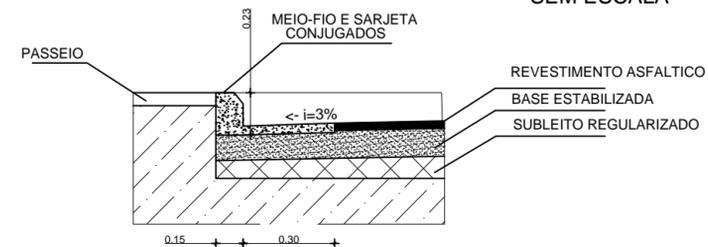


DETALHE MEIO-FIO E SARJETA CONJUGADOS
SEM ESCALA

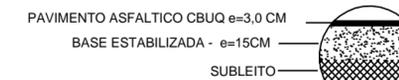

DETALHE - PAVIMENTO ASFÁLTICO
SEM ESCALA

LEGENDA

- PAVIMENTAÇÃO Á EXECUTAR
- MEIO FIO EXISTENTE
- SARJETA Á EXECUTAR L=30CM
- MEIO FIO Á EXECUTAR
- ALINHAMENTO DE LOTES
- R-1- PLACA PARE
- PLACA COM NOME DAS RUAS/AVENIDAS

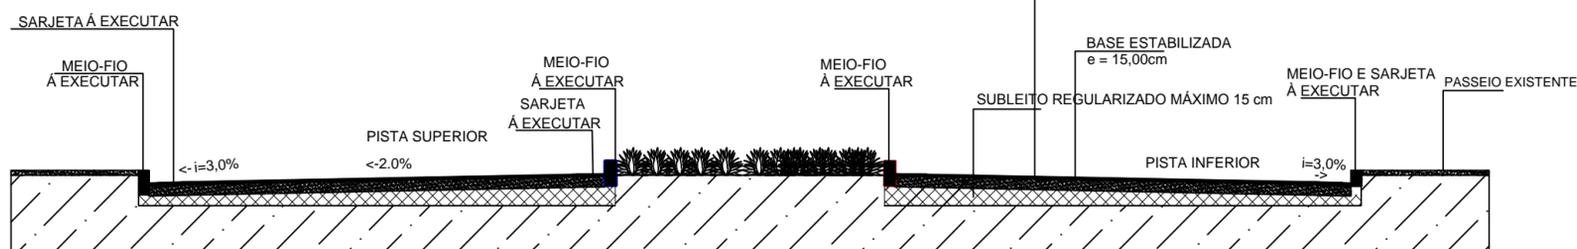

SEÇÃO TRANSVERSAL A-A' - AV. QUINTA
SEM ESCALA



PREFEITURA MUNICIPAL DE MONTE CARMELO

PRAÇA GETÚLIO VARGAS, 272 - TEL (0xx34)3842--5880
CENTRO - CEP. 38.500-000 - MONTE CARMELO - MINAS GERAIS
E-mail: convenio@montecarmelo.mg.gov.br - Home Page: www.montecarmelo.mg.gov.br

Folha: 02/02	PREFEITURA MUNICIPAL DE MONTE CARMELO	Data: SETEMBRO 2020
Projeto: PAVIMENTAÇÃO		Escala: SEM ESCALA
ART:		Desenho: GILLEARDY
Projeto/Tipo: PROJETO DE PAVIMENTAÇÃO	Assinaturas:	
Local: QUINTA AVENIDA	PREFEITURA MUNICIPAL DE MONTE CARMELO	
	GILLEARDY GADIEL RODRIGUES FERNANDES ENG. CIVIL - CREA: 213.197/D-M.G.	