




PLANTA - TRECHO 1
1:100

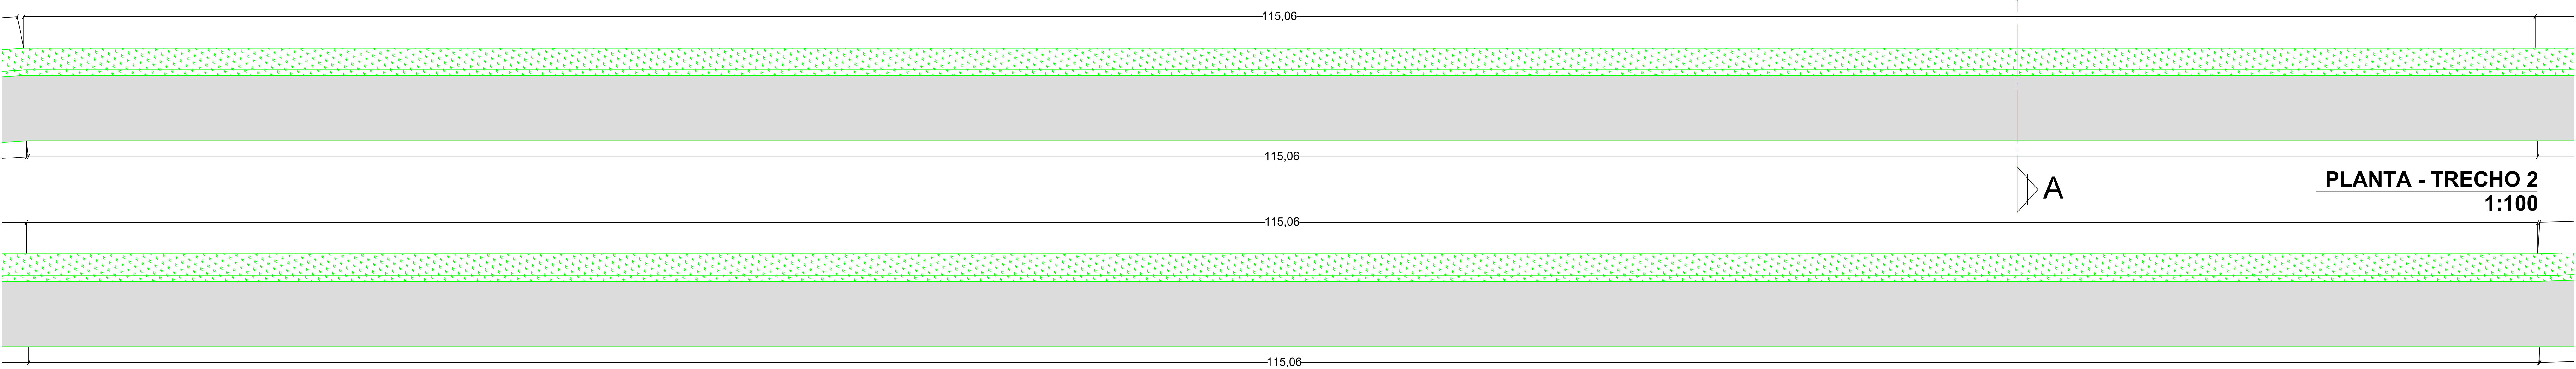


PLANTA - TRECHO 2
1:100

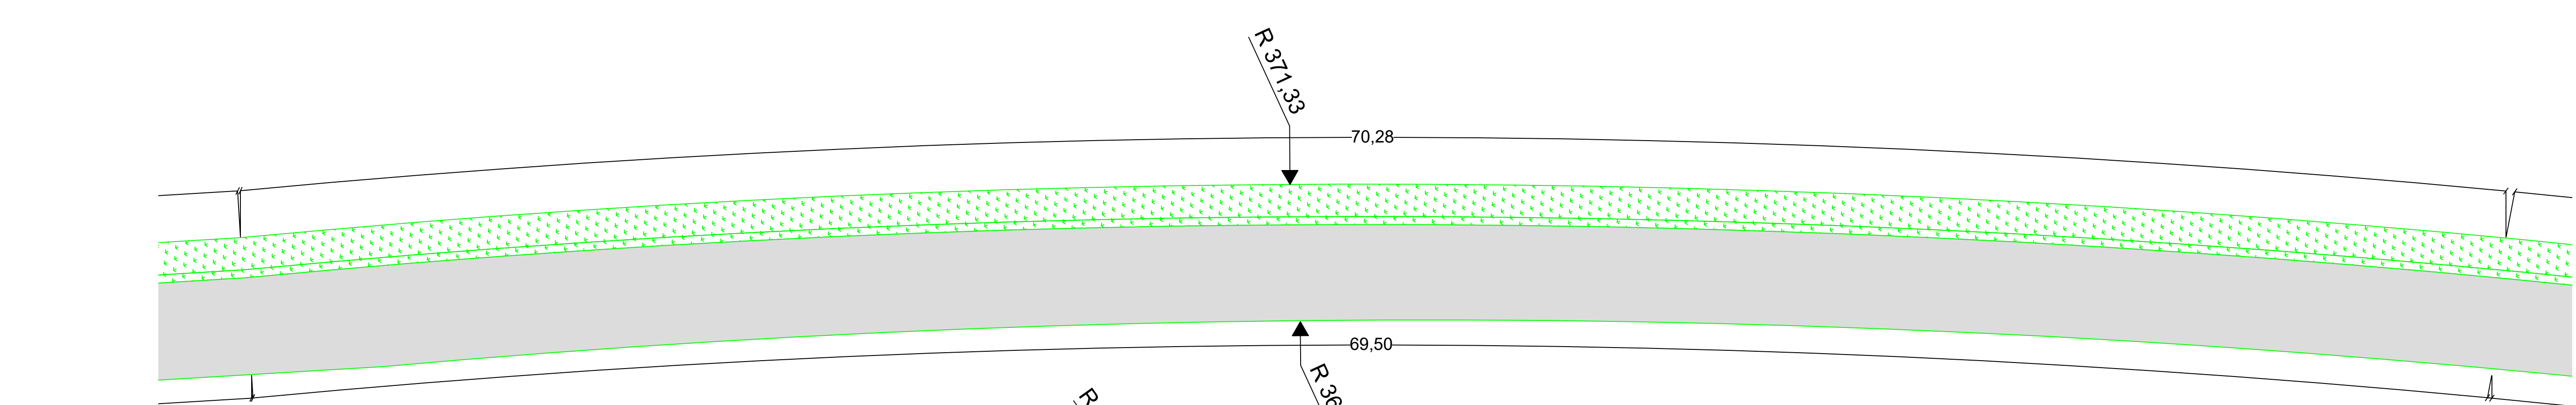

PLANTA - TRECHO 4
1:100

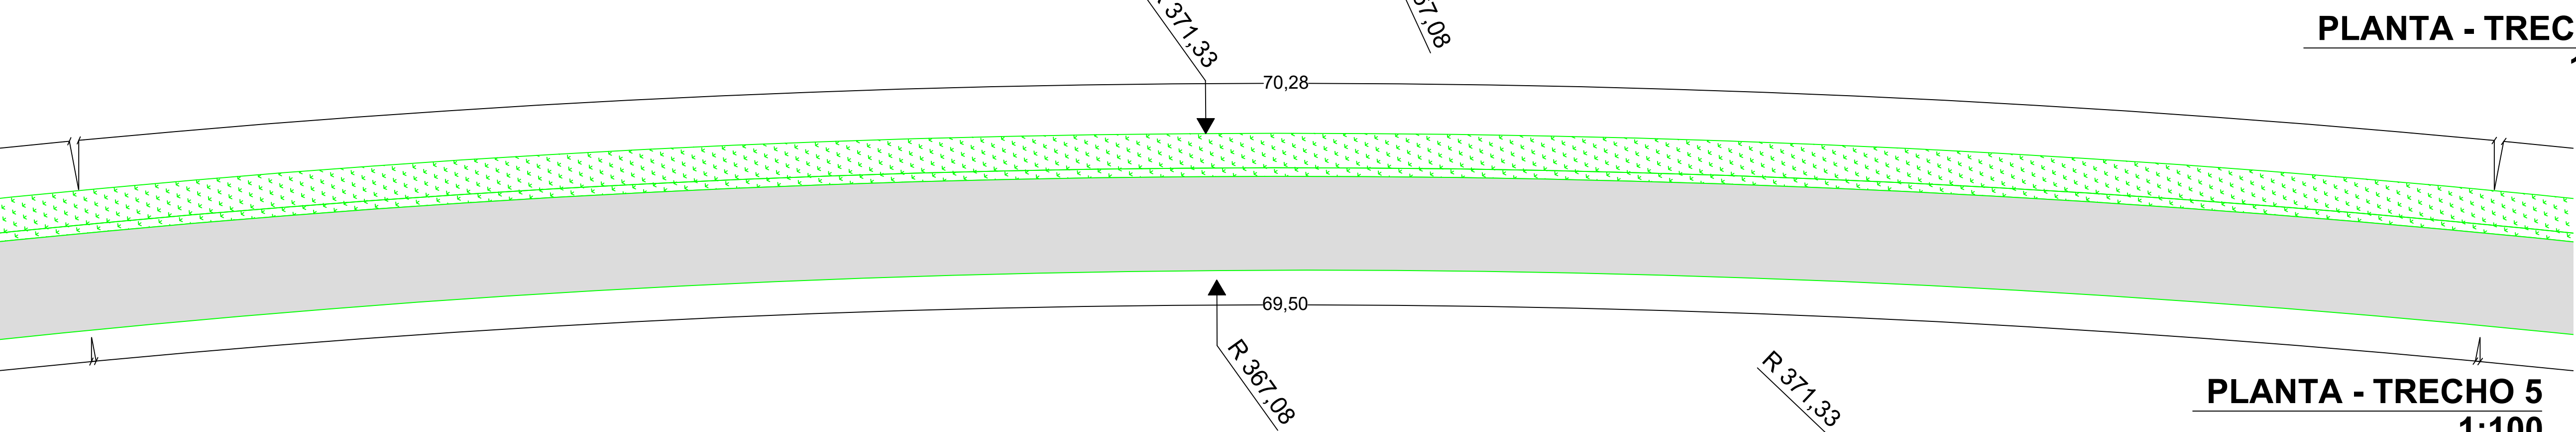


PLANTA - TRECHO 5
1:100

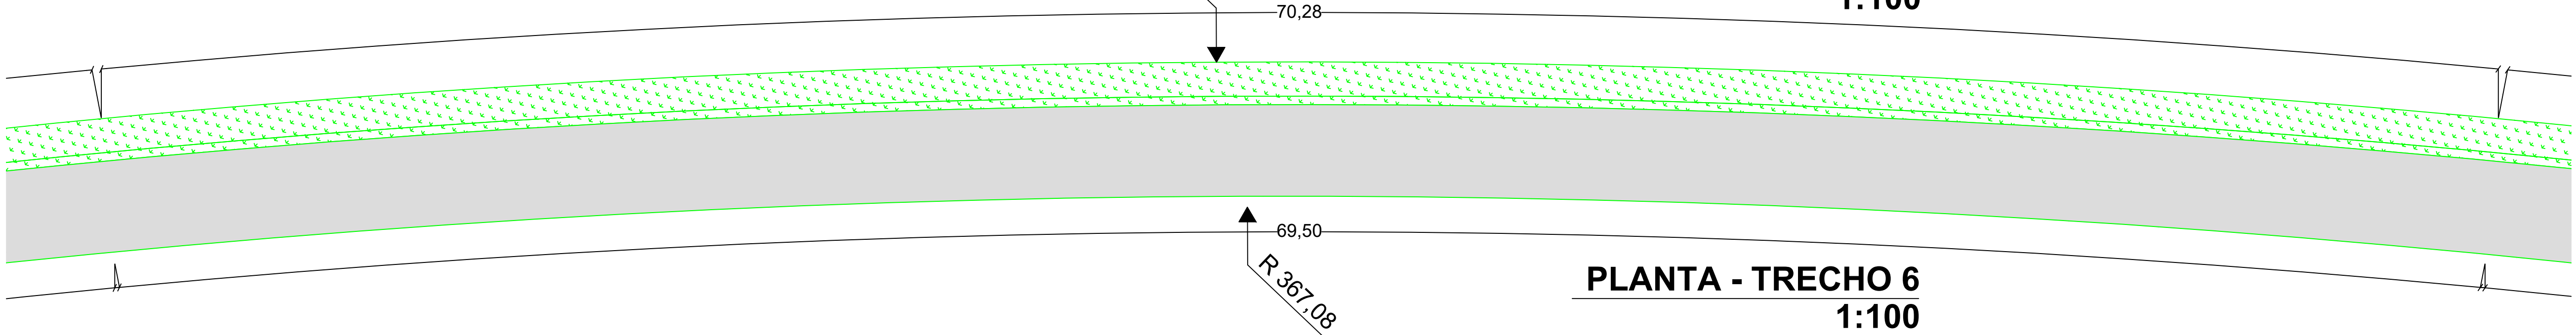

PLANTA - TRECHO 6
1:100

LEGENDA:

- GRAMA
- PAVIMENTAÇÃO

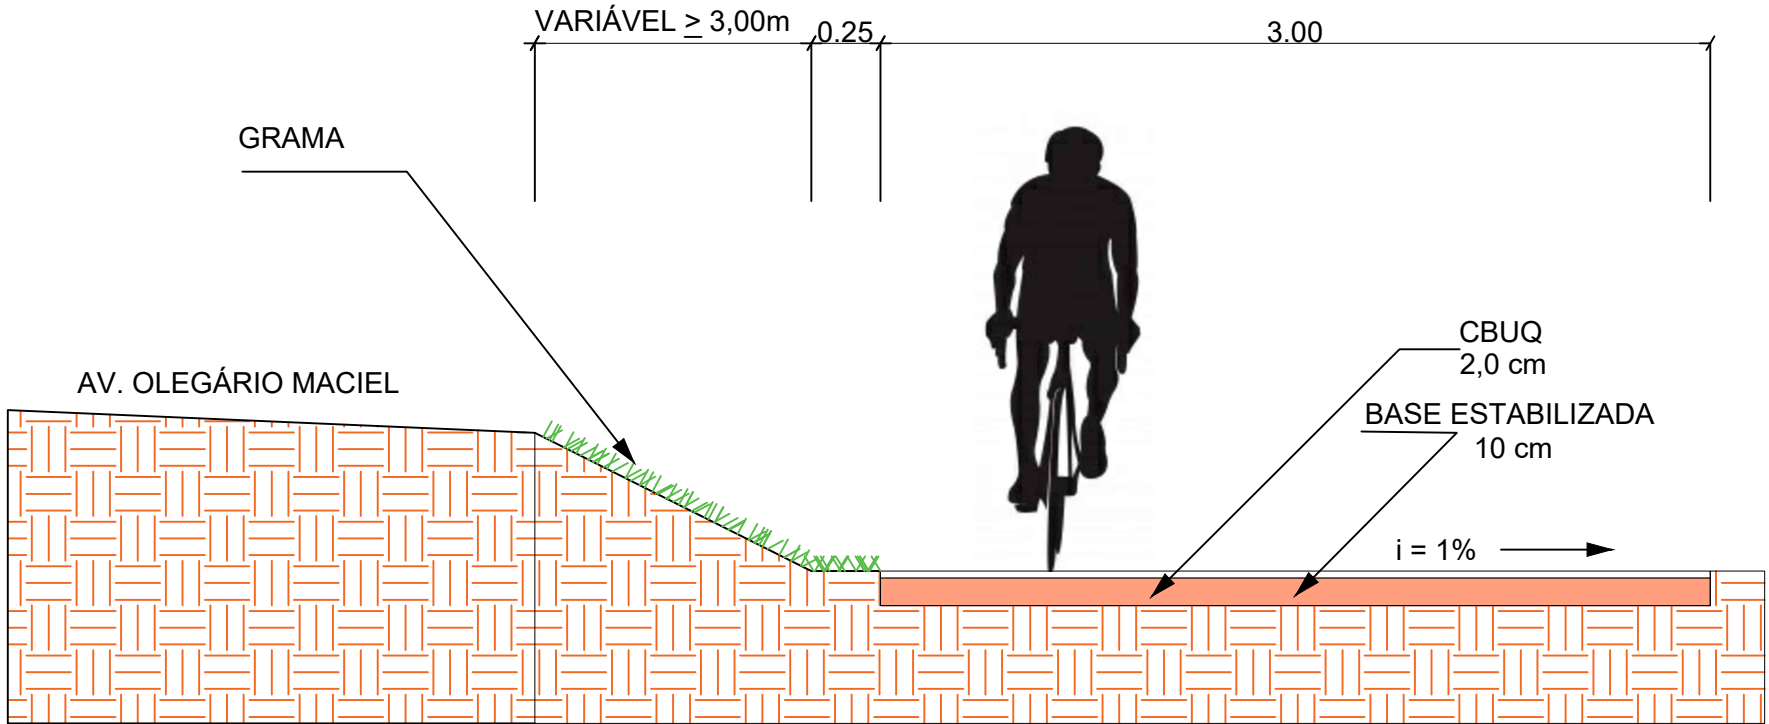

CORTE AA
1:25

PREFEITURA	
CAU	DECLARO ESTAR CIENTE: - QUE A APROVAÇÃO DESTA PROJETO, NÃO SIGNIFICA O RECONHECIMENTO DO DIREITO DE PROPRIEDADE DO TERRENO - QUE O HABITE-SE SERÁ FORNECIDO PARA: 1) PROJETOS EXECUTADOS SEM MODIFICAÇÕES. 2) REDE DE ÁGUAS PLUVIAIS NÃO LIGADAS A REDES DE ESGOTOS E VÍCIO-VERDA. 3) PLANTIO DE 01 (UMA) ÁRVORE PARA CADA 12m (DOZE METROS) DE PASSOIO. 4) QUE DEVERÁ SER MANTIDA PARA FISCALIZAÇÃO NA OBRA UMA VIA DESTA DOCUMENTO E O RESPECTIVO ALVARÁ DE LICENÇA.
KARAIBA CONSULTORIA E PROJETOS	
karibaassociados@gmail.com (34)-33254-8375 / (34)98850-6729	
PROJETO DE PAVIMENTAÇÃO DE CICLOVIA	
PROPRIETÁRIO: PREFEITURA DE MONTE CARMELO	
ENDEREÇO: AV. OLEGÁRIO MACIEL	
ASSINATURAS:	ÁREA (m²):
PREFEITURA DE MONTE CARMELO CNPJ: 16.693.103/0001-75	ÁREA A PAVIMENTAR: 4.141,68 m²
GUSTAVO RIBEIRO DE MOURA CAU: AEC-331-1	CONVENIO: 909249/2020 MinTur/CAIXA RRT CAU: SI11069209R01
CONTÉM:	ESCALAS INDICADAS: 1:1.500
PLANTA BAIXA E CORTE AA	DATA: Agosto/2021 DESENHO: ABM
	FOLHA: 03/03