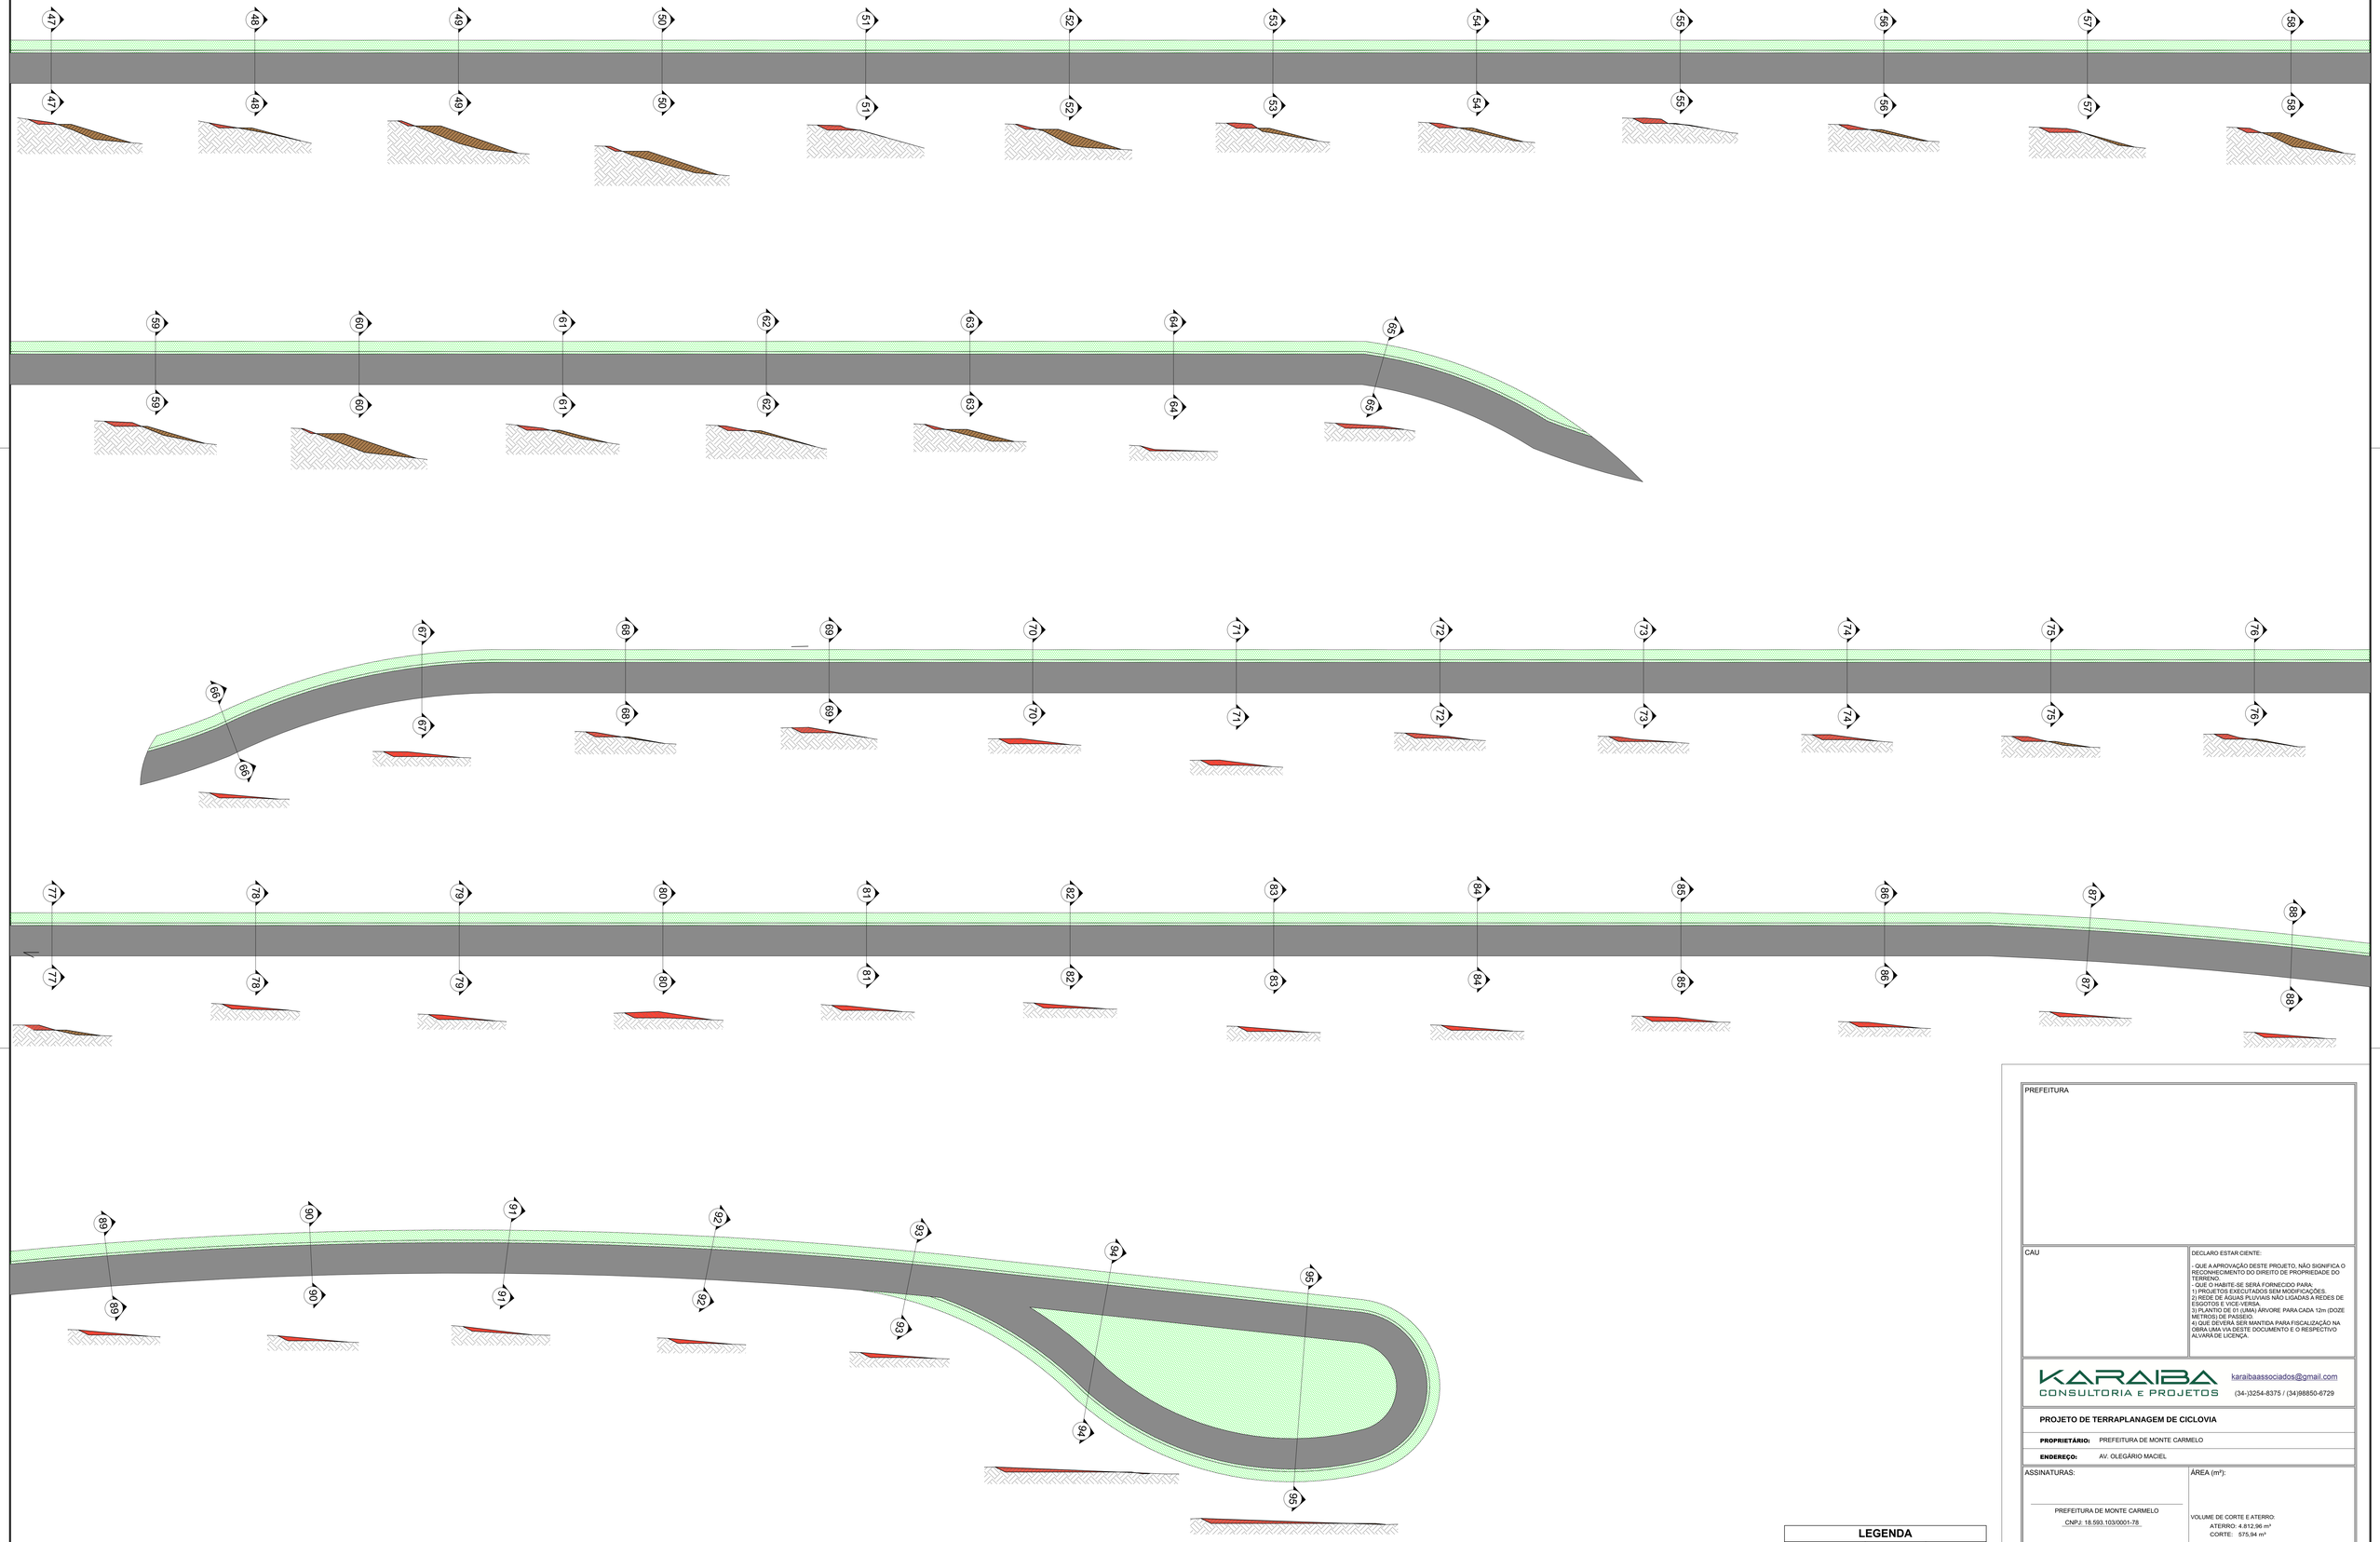


| LEGENDA | | |
|---|---|---|
| Corte e Aterro | Aterro | Corte |
| Volume | 4812,96 m³ | 575,94 m³ |
| Vista | | |

PREFEITURA

CAU

DECLARO ESTAR CIENTE:

- QUE A APROVAÇÃO DESTE PROJETO, NÃO SIGNIFICA O RECONHECIMENTO DO DIREITO DE PROPRIEDADE DO TERRENO;
- QUE O HABITE-SE SERÁ FORNECIDO PARA:
1) PROJETOS EXECUTADOS SEM MODIFICAÇÕES.
2) REDE DE ÁGUAS PLUVIAIS NÃO LIGADAS A REDES DE ESGOTOS E VICE-VERSA.
3) PLANTIO DE 01 (UMA) ÁRVORE PARA CADA 12m (DOZE METROS) DE PASSEIO.
4) QUE DEVERÁ SER MANTIDA PARA FISCALIZAÇÃO NA OBRA UMA VIA DESTE DOCUMENTO E O RESPECTIVO ALVARÁ DE LICENÇA.

KARAIBA CONSULTORIA E PROJETOS
karaibaassociados@gmail.com
(34-)3254-8375 / (34)98850-6729

**PROJETO DE TERRAPLANAGEM DE CICLOVIA**

**PROPRIETÁRIO:** PREFEITURA DE MONTE CARMELO

**ENDEREÇO:** AV. OLEGÁRIO MACIEL

ASSINATURAS:

PREFEITURA DE MONTE CARMELO
CNPJ: 18.593.103/0001-78

GUSTAVO RIBEIRO DE MOURA
CAU: A92331-1

ÁREA (m²):

VOLUME DE CORTE E ATERRO:
ATERRO: 4.812,96 m³
CORTE: 575,94 m³

ESCALAS INDICADAS:
1:200

CONTÉM:
CORTE E ATERRO

DATA:
Outubro/2021

DESENHO:
ABM

FOLHA:
06/06