



ÁRVORE POSTE - Reajustar distanciamento das cordas

PRAÇA CAMILÃO

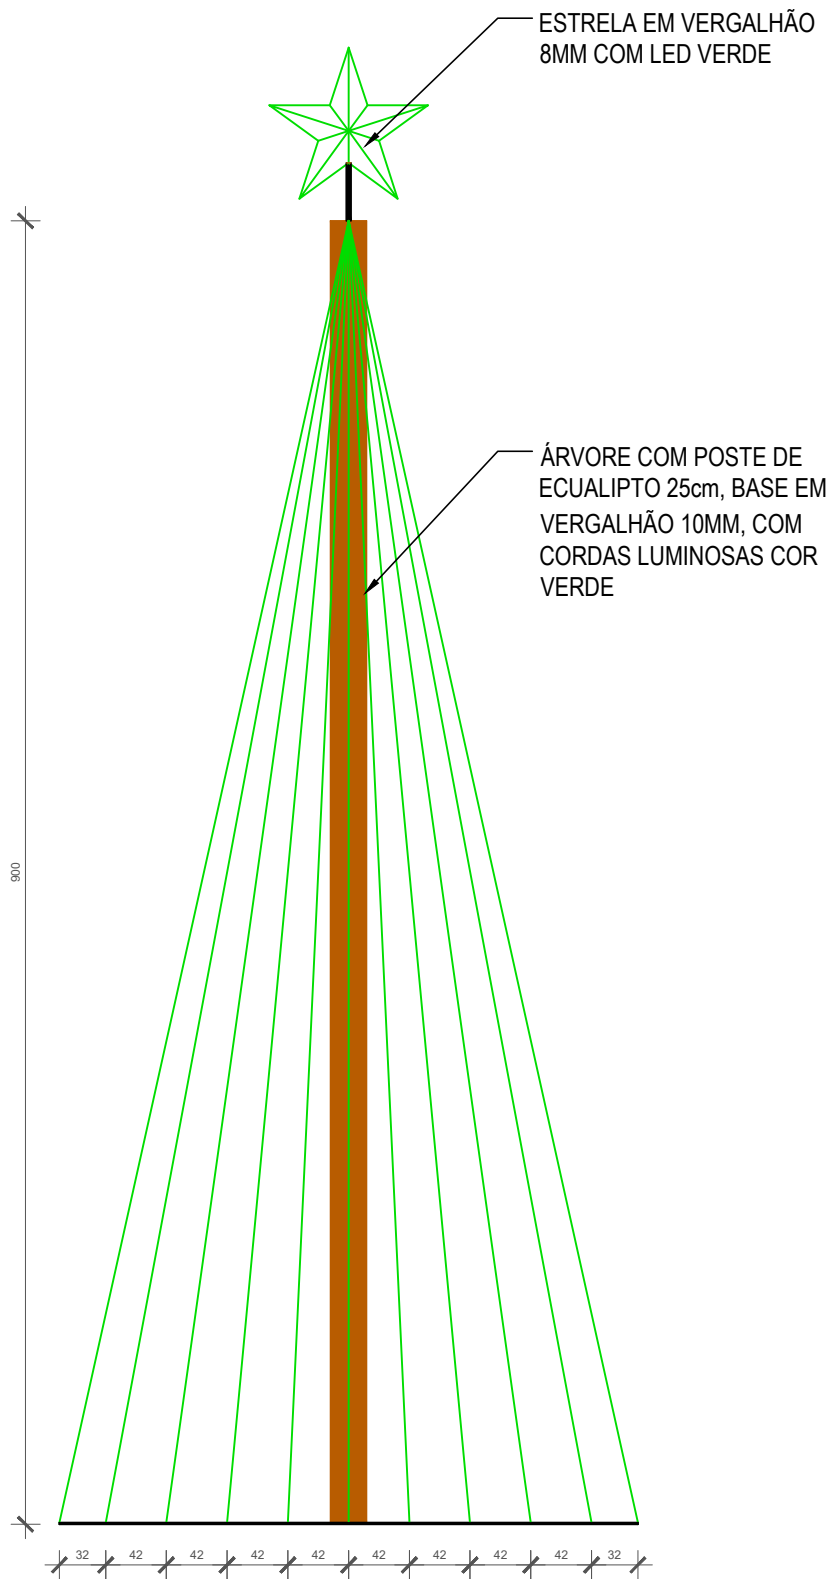

VISTA FRONTAL
ESC: 1/50

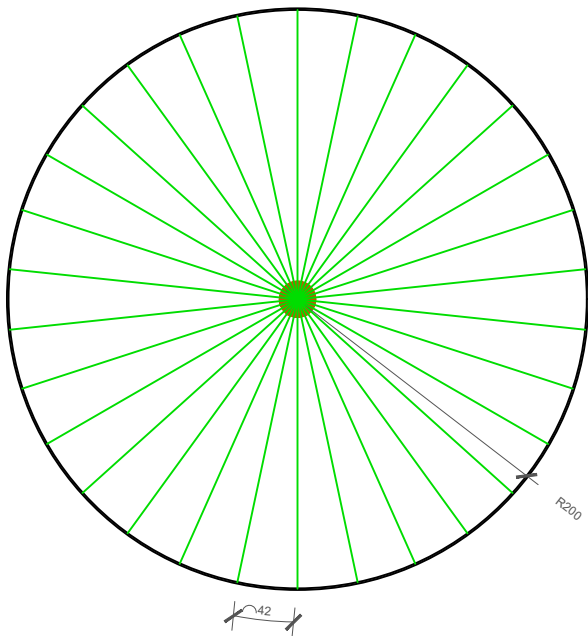

VISTA SUPERIOR
ESC: 1/50