




PLANTA DE LOCALIZAÇÃO  
RUA A SER RECAPEADA  
SEM ESCALA

ÁREA DE INTERVENÇÃO

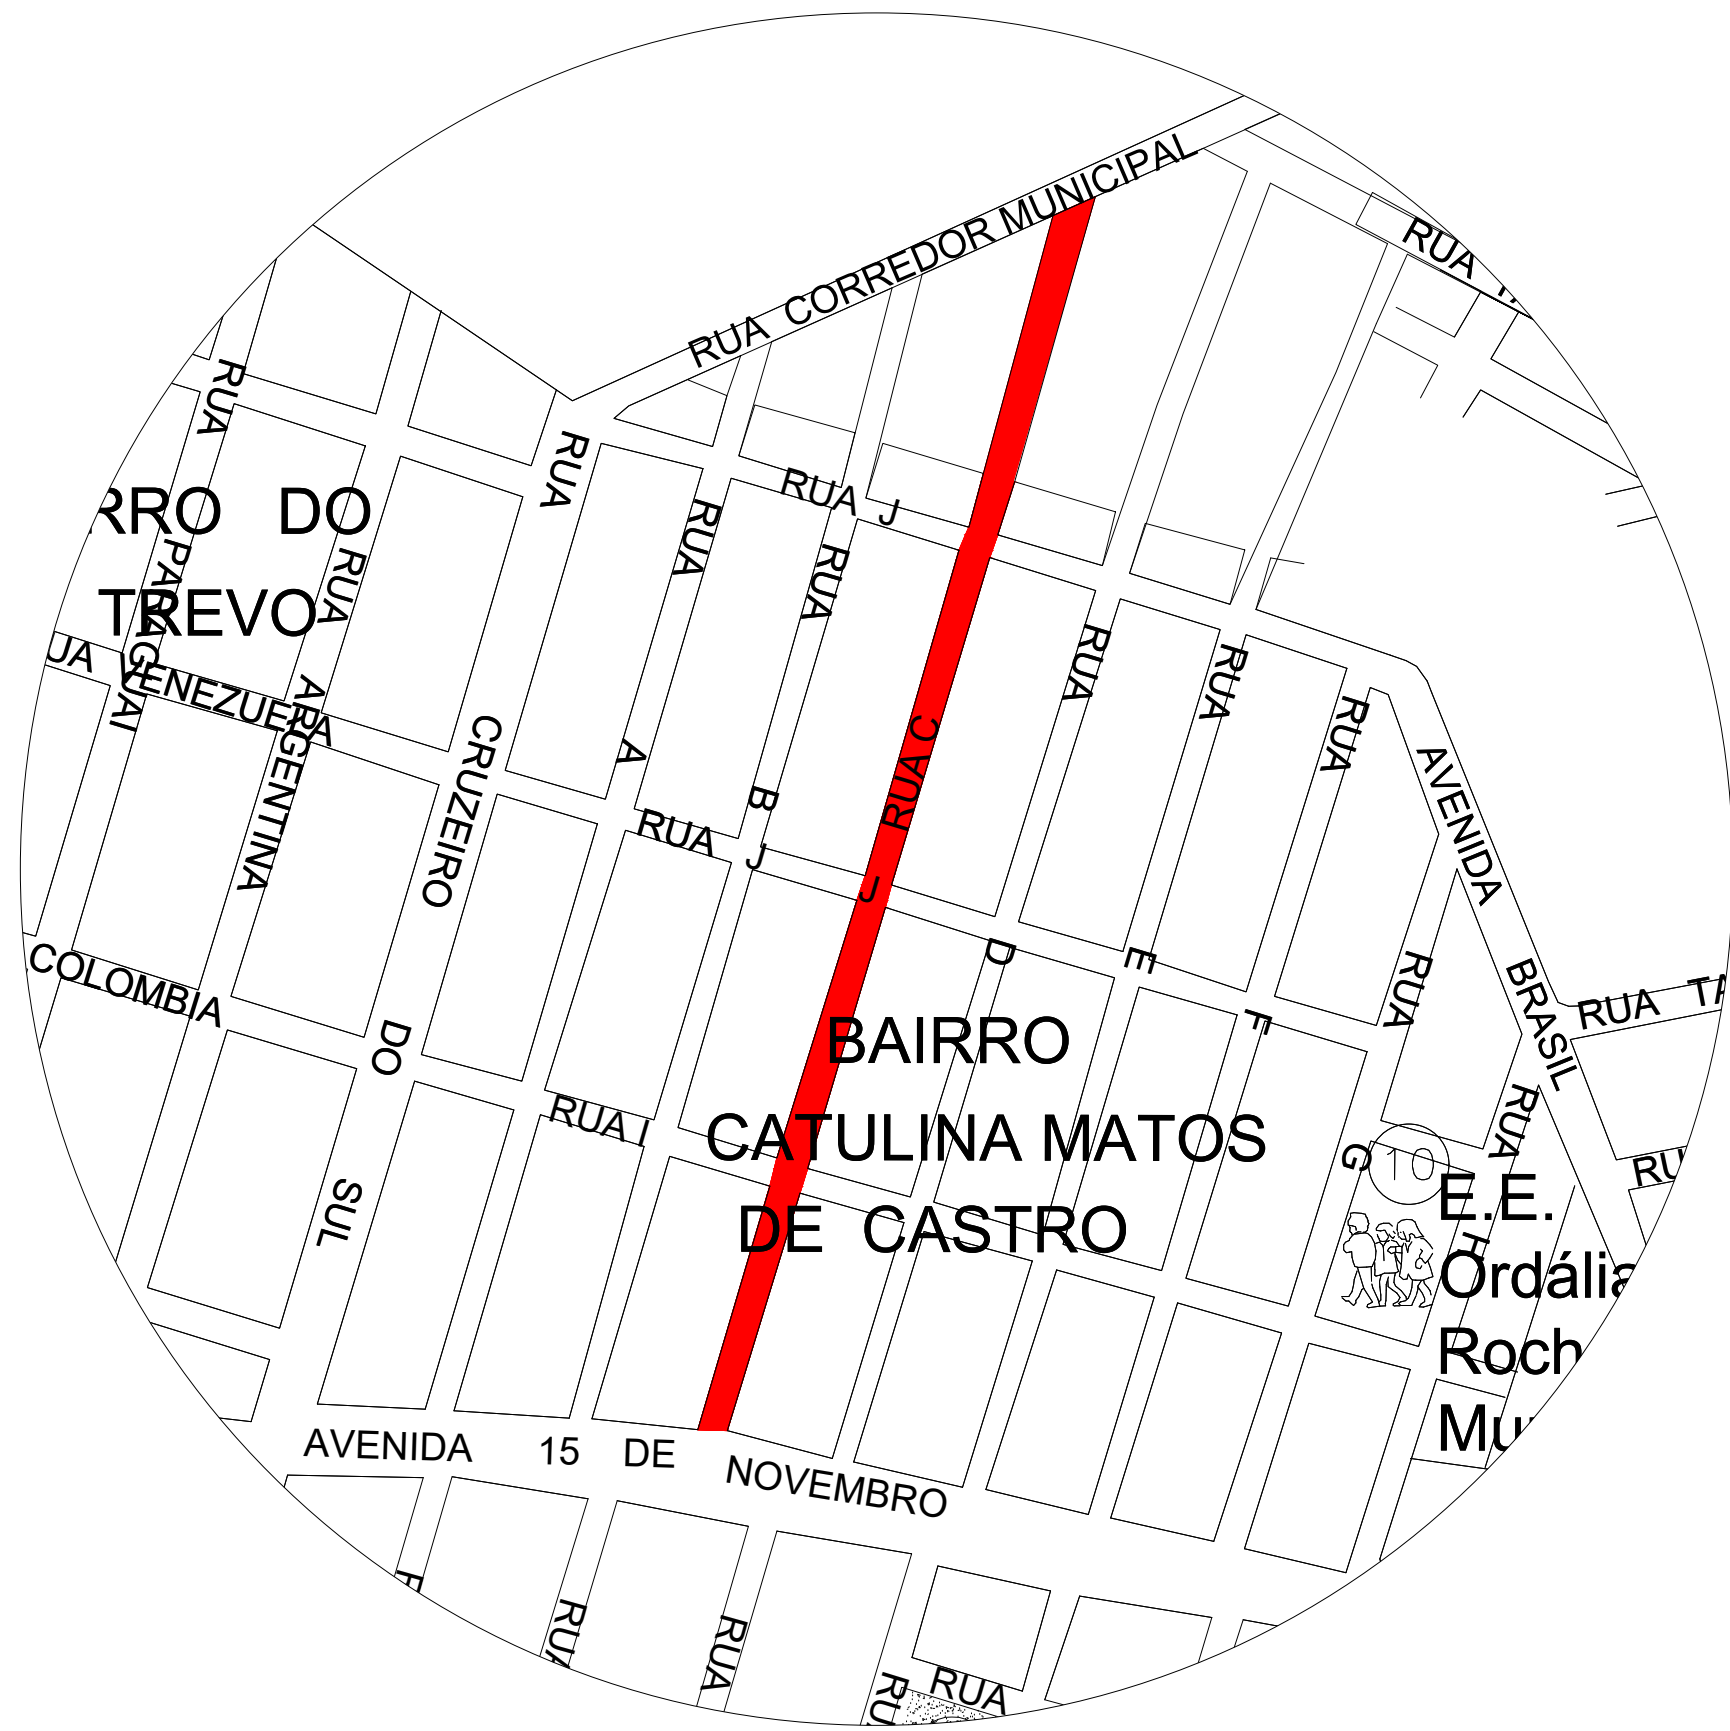

DETALHE ÁREA DE INTERVENÇÃO

PREFEITURA MUNICIPAL DE  
MONTE CARMELO-MG



ADM 2020-2024

TÍTULO: RECAPEAMENTO DE VIA URBANA NO MUNICIPIO DE MONTE CARMELO  
Nº OPERAÇÃO: 1.073.083-85/2020 Nº SICONV: 906187/2020  
MDR MINISTÉRIO DO DESENVOLVIMENTO REGIONAL/CAIXA

CONTEÚDO: PLANTA DE LOCALIZAÇÃO

LOCALIDADE: MUNICÍPIO DE MONTE CARMELO	ESTADO: MINAS GERAIS	
ENDEREÇO: RUA C	BAIRRO: CATULINA	
PROPRIETÁRIO:  PAULO RODRIGUES ROCHA PREFEITO MUNICIPAL	ESCALA:  INDICADAS	DATA:  JULHO/2022
RT:  GILLEARDY GADIEL RODRIGUES FERNANDES ENGENHEIRO CIVIL CREA-213.197/D ART: MG20221242949	ART:  DESENHO: GILLEARDY GADIEL	FOLHA:  01/01