


PLANTA BAIXA (PLANEJADO)
ESC. 1:50



COBERTURA E LOCAÇÃO
ESC. 1:200

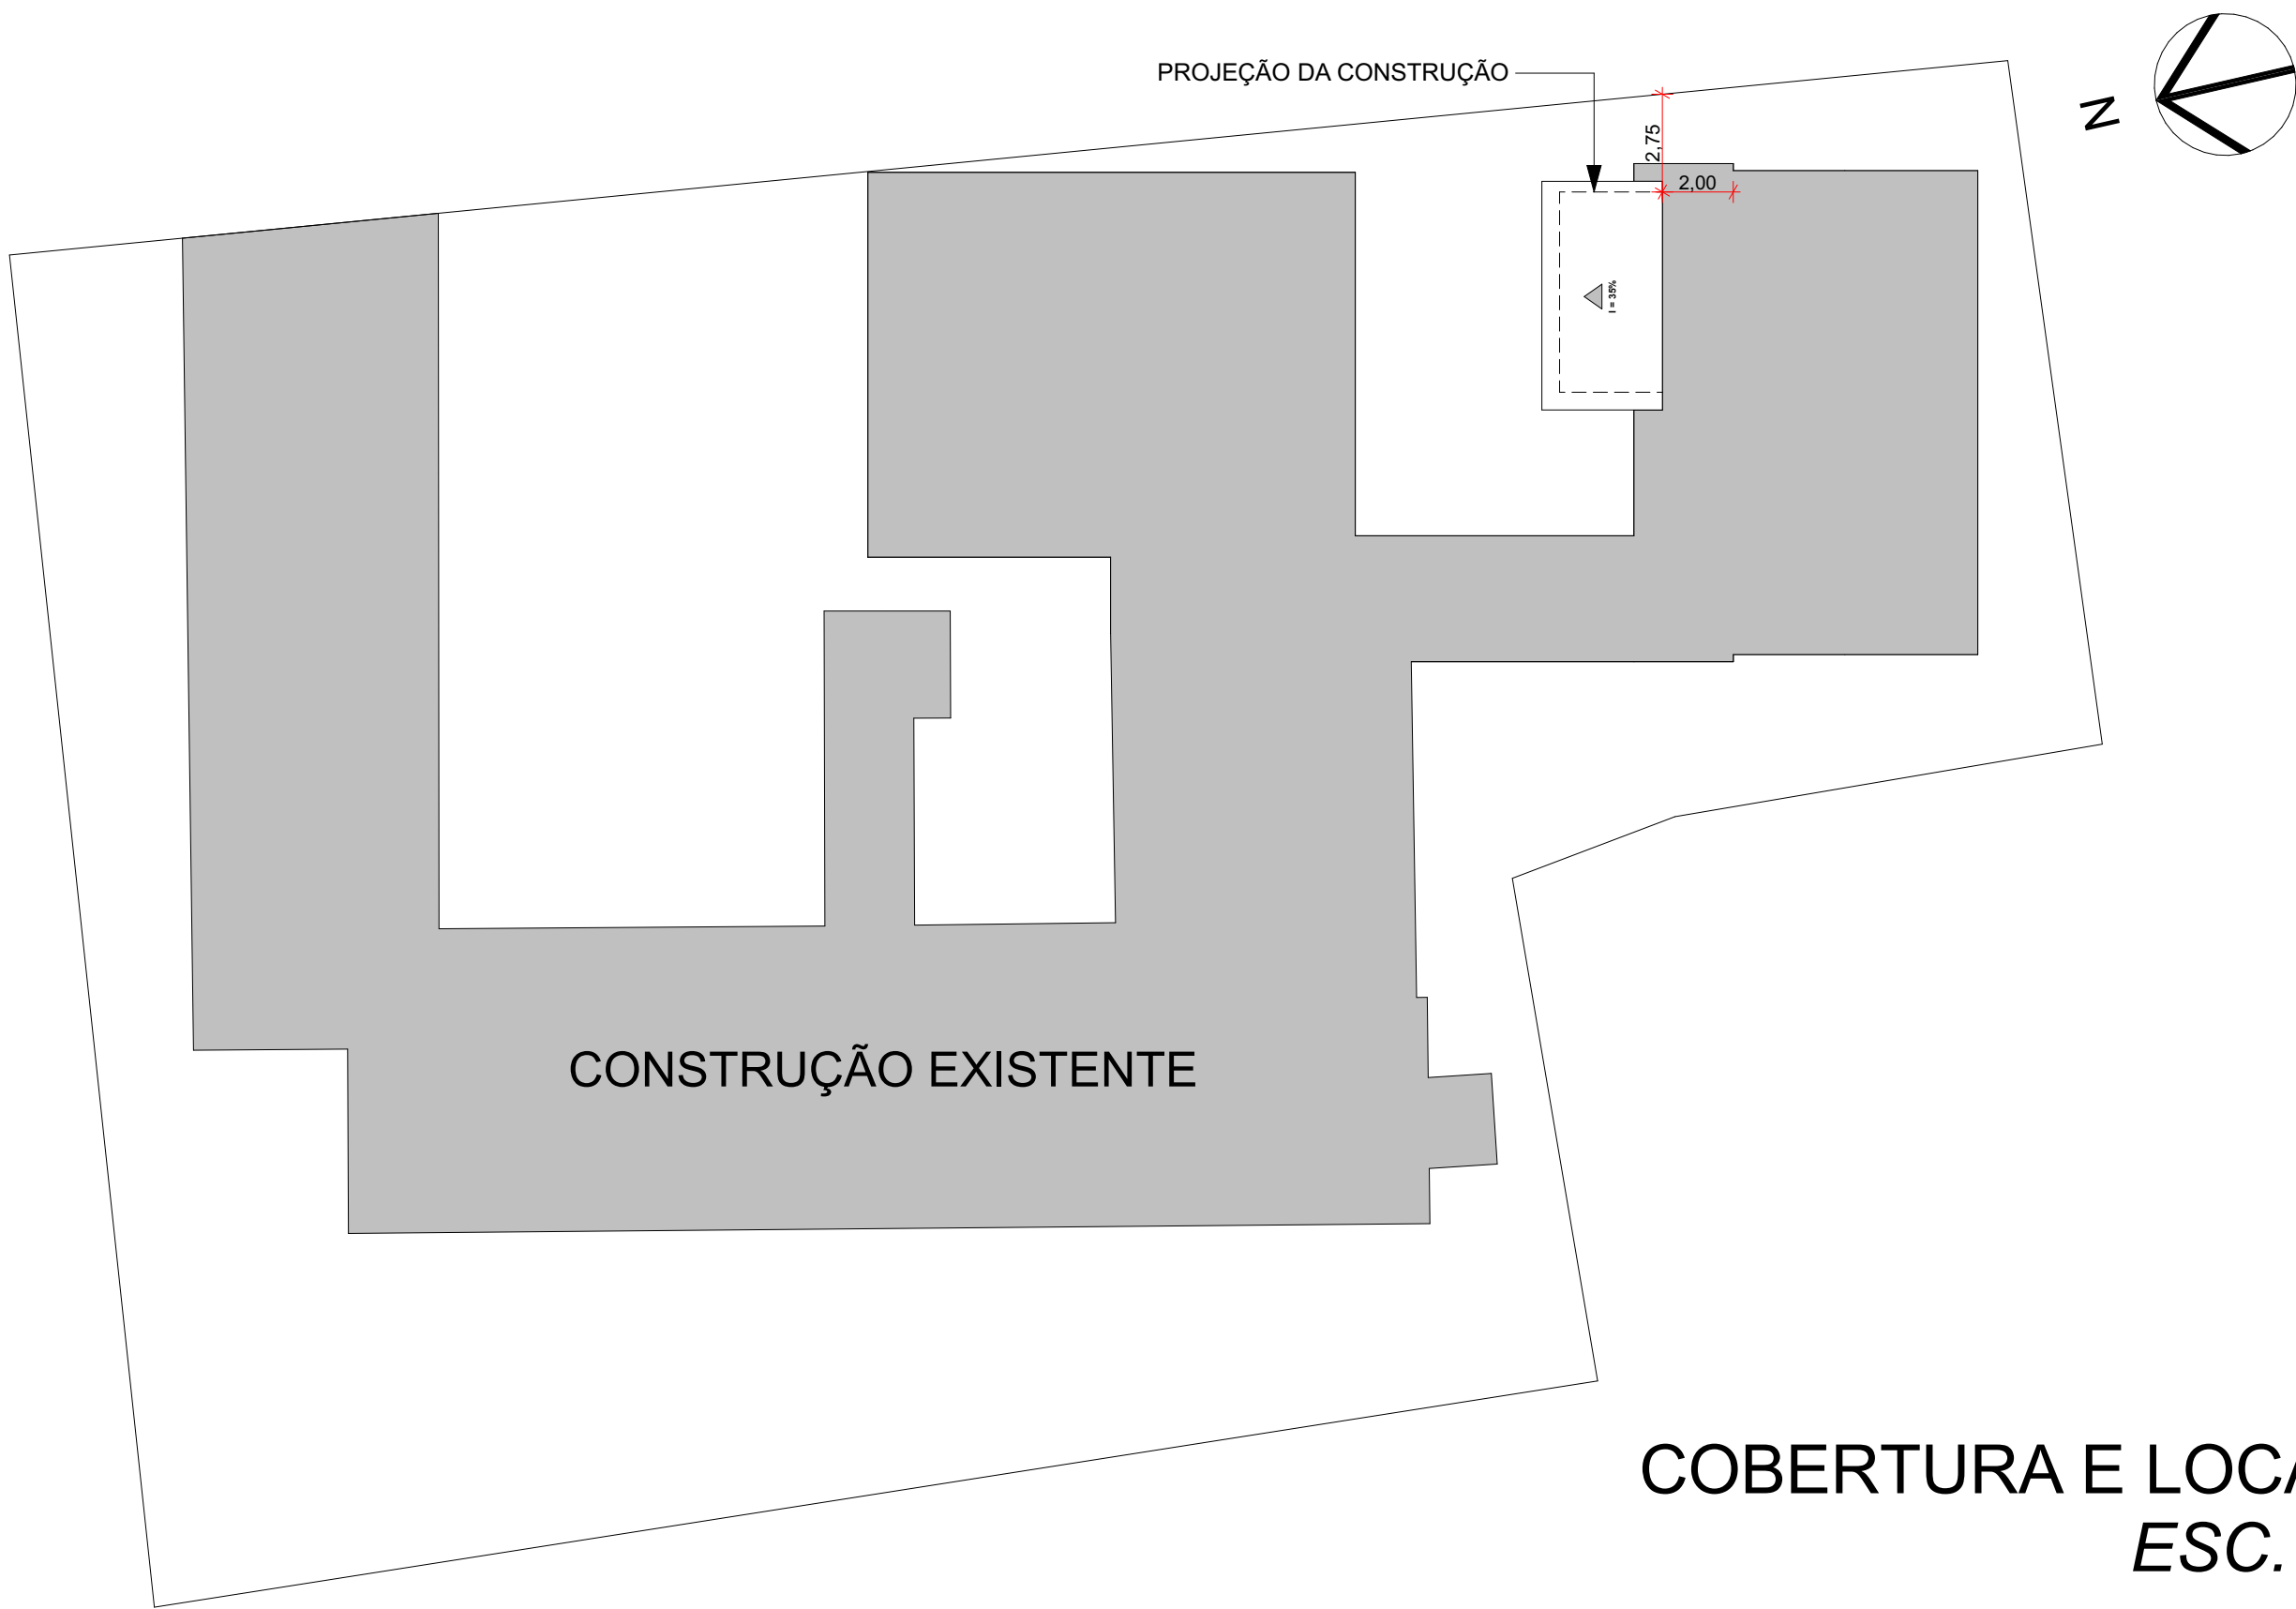

PERSPECTIVA

(PISO) POR AMBIENTE			
AMBIENTE	CÓDIGO	ESPECIFICAÇÃO	ÁREA (m²)
Área Externa	11	TINTA ACRÍLICA (CINZA)	13,45
Fraldário	10	CERÂMICA (BRANCO) 30X30	3,90
Sanitário Infantil	10	CERÂMICA (BRANCO) 30X30	9,42

(PAREDE) POR AMBIENTE			
AMBIENTE	CÓDIGO	ESPECIFICAÇÃO	ÁREA(m²)
Área Externa	21	TINTA ACRÍLICA (BRANCO GELO)	63,73
Fraldário	20	CERÂMICA (BRANCO) 30X60	18,74
Sanitário Infantil	20	CERÂMICA (BRANCO) 30X60	37,98

(TETO) POR AMBIENTE			
AMBIENTE	CÓDIGO	ESPECIFICAÇÃO	ÁREA(m²)
Fraldário	30	TINTA ACRÍLICA (BRANCO GELO)	4,52
Sanitário Infantil	30	TINTA ACRÍLICA (BRANCO GELO)	11,10

(SOLEIRA, BANCADA E DIVISÓRIA) POR AMBIENTE			
AMBIENTE	TIPO	ESPECIFICAÇÃO	ÁREA(m²)
Fraldário	Bancada	GRANITO (CINZA CORUMBA)	3,12
	Soleira	GRANITO (CINZA CORUMBA)	0,26
Sanitário Infantil	Bancada	GRANITO (CINZA CORUMBA)	2,10
	Divisória	GRANITO (CINZA CORUMBA)	2,34
	Soleira	GRANITO (CINZA CORUMBA)	0,26

(ESQUADRIAS) POR AMBIENTES			
AMBIENTE	TIPO	ESPECIFICAÇÃO	ÁREA(m²)
Fraldário	Janela	TINTA ESMALTE (CINZA CLARO)	1,37
	Porta	TINTA ESMALTE (CINZA CLARO)	4,75
Sanitário Infantil	Janela	TINTA ESMALTE (CINZA CLARO)	1,37
	Porta	TINTA ESMALTE (CINZA CLARO)	4,75

TOTAL DE MATERIAIS	
ESPECIFICAÇÃO	ÁREA(m²)
CERÂMICA (BRANCO) 30X30	13,32
CERÂMICA (BRANCO) 30X60	56,72
GRANITO (CINZA CORUMBA)	8,08
TINTA ACRÍLICA (BRANCO GELO)	79,35
TINTA ACRÍLICA (CINZA)	13,45
TINTA ESMALTE (CINZA CLARO)	12,24

REV.	DESCRIÇÃO	MODIFICADO POR	DATA

Mapa de Portas		
ID de Elemento	P01	P02
Quantidade	2	2
Tamanho L x A	0,80x2,10	0,60x1,20
Altura da soleira	0,00	0,20
Tipo de Abertura	Abrir Simples	Abrir Simples
Material	Madeira	Alumínio
Símbolo 2D		
Vista Frente 3D		

Mapa de Janelas	
ID de Elemento	J01
Quantidade	2
Tamanho L x A	1,60x0,60
Altura de soleira	2,00
Tipo de Abertura	Maxim-Ar 3x
Material	Vidro; Ferro
Símbolo 2D	
Vista Frente 3D	

PREFEITURA

CAU

DECLARO ESTAR CIENTE:
- QUE A APROVAÇÃO DESTES PROJETO, NÃO SIGNIFICA O RECONHECIMENTO DO DIREITO DE PROPRIEDADE DO TERRENO.
- QUE O HABITE-SE SERÁ FORNECIDO PARA:
1) PROJETOS EXECUTADOS SEM MODIFICAÇÕES
2) REDE DE ÁGUAS PLUVIAIS NÃO LIGADAS A REDES DE ESGOTOS E VICE-VERSA
3) PLANTIO DE 01 (UMA) ÁRVORE PARA CADA 12m (DOZE METROS) DE PASSEIO.
4) QUE DEVERÁ SER MANTIDA PARA FISCALIZAÇÃO NA OBRA UMA VIA DESTES DOCUMENTOS E O RESPECTIVO ALVARÁ DE LICENÇA.

KARAIBA

CONSULTORIA E PROJETOS

karaibaassociados@gmail.com

(34-)3254-8375 / (34)98850-6729

PROJETO DE BANHEIROS PARA A CRECHE DE GONÇALVES

PROPRIETÁRIO: PREFEITURA DE MONTE CARMELO

ENDEREÇO: RUA SÃO MIGUEL ARCANJO, 272 - CENTRO - DISTRITO DE GONÇALVES, MONTE CARMELO-MG

ASSINATURAS:

ÁREA (m²):
ÁREA TERRENO: 1.841,18 m²
ÁREA CONSTRUÍDA: 834,34 m²
ÁREA DE AMPLIAÇÃO: 21,93m²

PREFEITURA DE MONTE CARMELO
CPF/CNPJ nº 18.593.103/0001-78

ALAN BRUNO DE MOURA MACEDO
CAU nº A241918-1

CONTÉM:
PLANTA BAIXA; COBERTURA E LOCAÇÃO; PERSPECTIVA

1:50, 1:200, 1:1

Agosto/2022

ABM

FOLHA:
PL | 01