
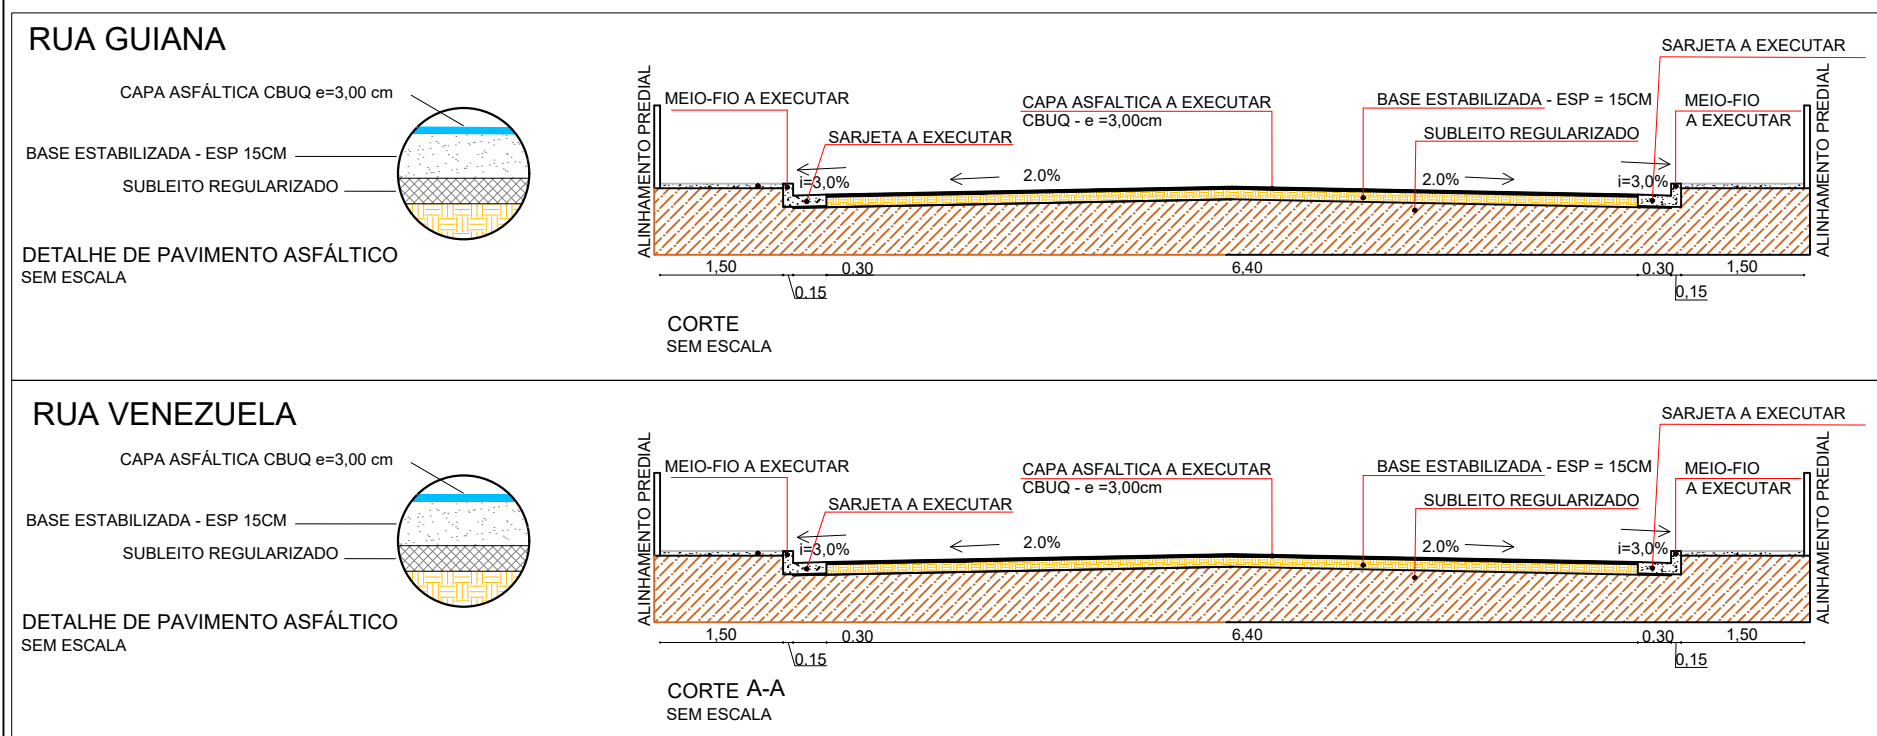
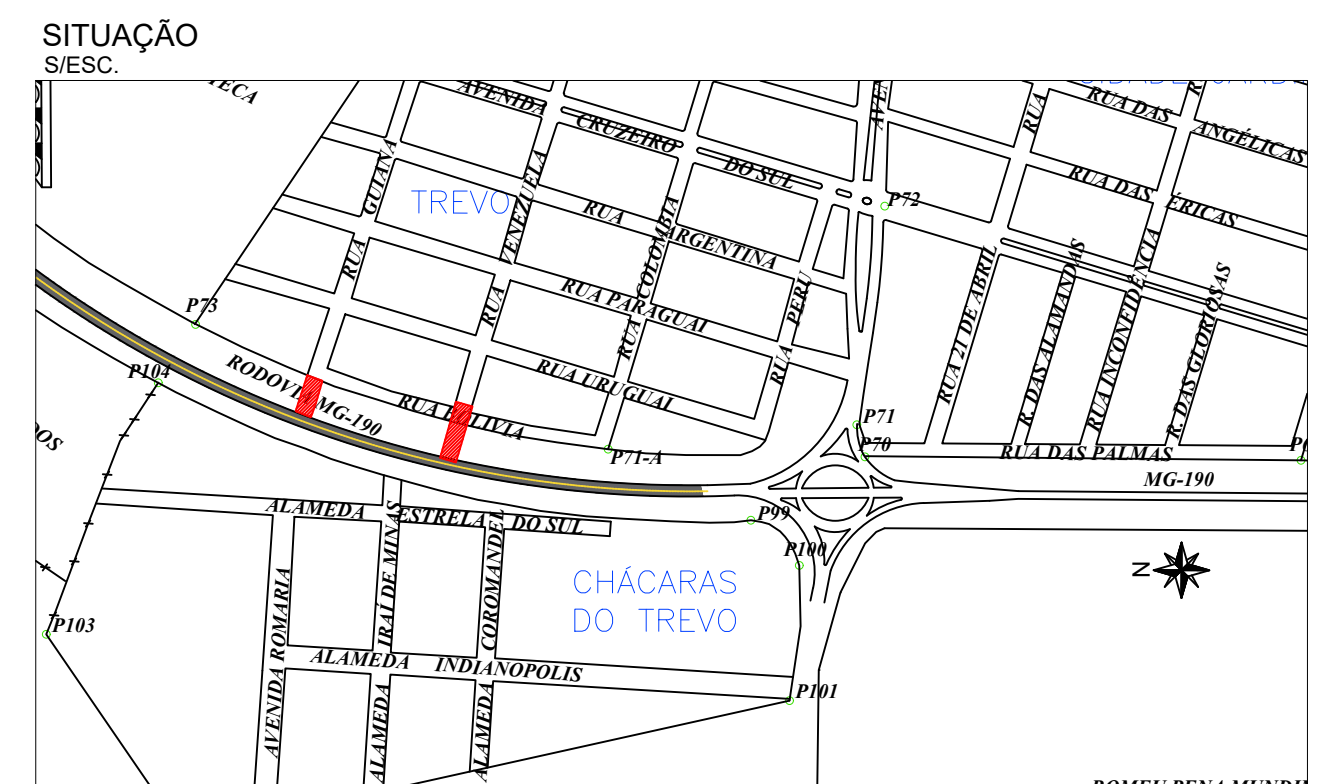


MEIO-FIO A CONSTRUIR: $24,98+24,92+3,14+3,29=56,33\text{m}$

MEIO-FIO A CONSTRUIR: $25,37+3,14+3,08+25,59=57,18\text{m}$

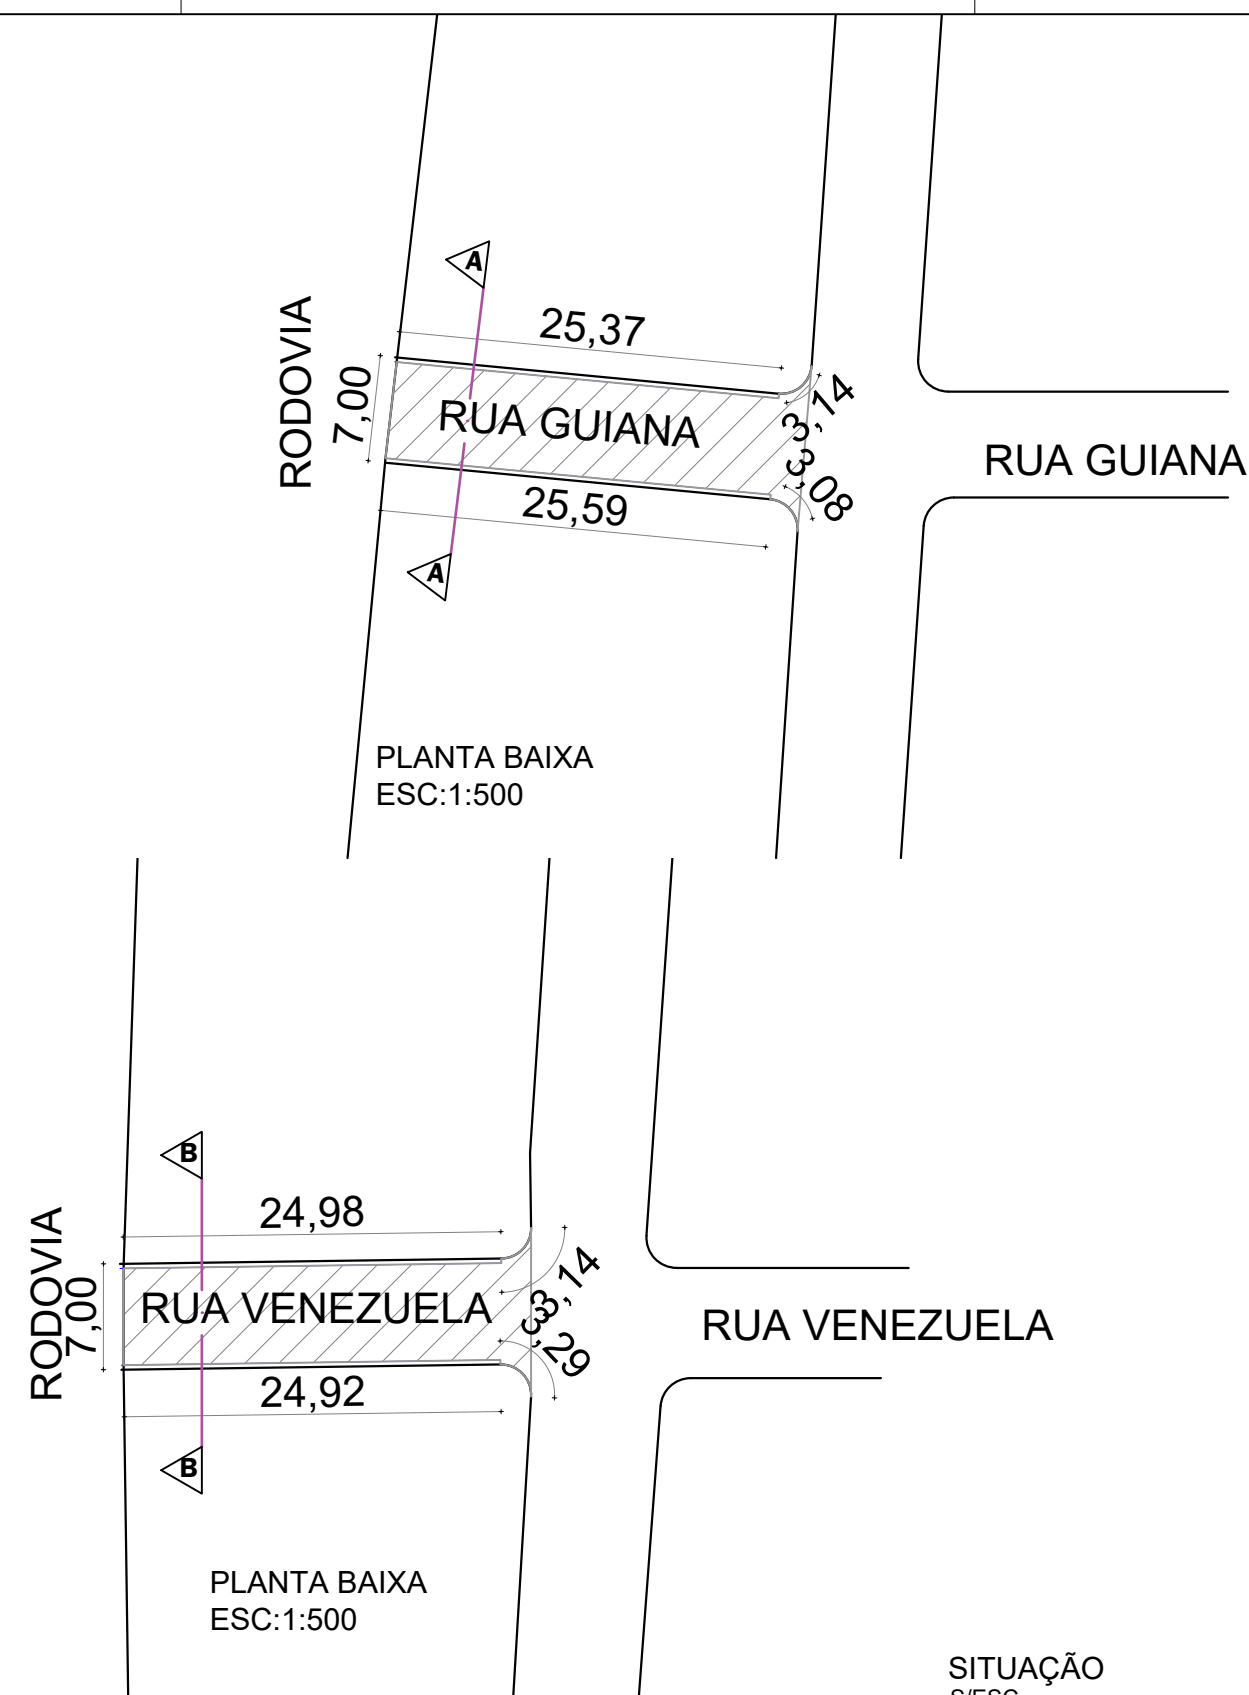

			REVISÕES
00			EMIÇÃO INICIAL
REV	DATA	REVISADO POR	DESCRIÇÃO

LEGENDA:

- Meio-fio e sarjeta existentes
- Meio-fio a executar
- Sarjeta a executar
- Alinhamento predial
- Área a recuperar
- Calçada a construir
- Poste Iluminação

Rua Cel. Resende, 76 - Centro
Monte Alegre de Minas MG
karaibaassociados@gmail.com

TÍTULO:	PROJETO DE PAVIMENTAÇÃO
---------	-------------------------

ESCALA: INDICADAS	FOLHA: UNICA
----------------------	-----------------

ENDEREÇO: RUA GUIANA E RUA VENEZUELA - BAIRRO DO TREVO
MONTE CARMELO MG

ART N°
MG20220999993

ASSINATURAS:

RT.:ARIVALDO OLIVEIRA JÚNIOR
ENG^a CIVIL - CREA: 5.061.062.206/D-SP

PROPR: PREFEITURA MUNICIPAL DE MONTE CARMELO
CNPJ: 18.593.103/0001-78