



LOCALIZAÇÃO DO CAMPO DE FUTEBOL À SER REFORMADO E MODERNIZADO

LONGITUDE= 247165.47 m E 47°24'1.65"O  
LATITUDE= 7906845.79 m S 18°54'54.46"S  
ZONA=23K

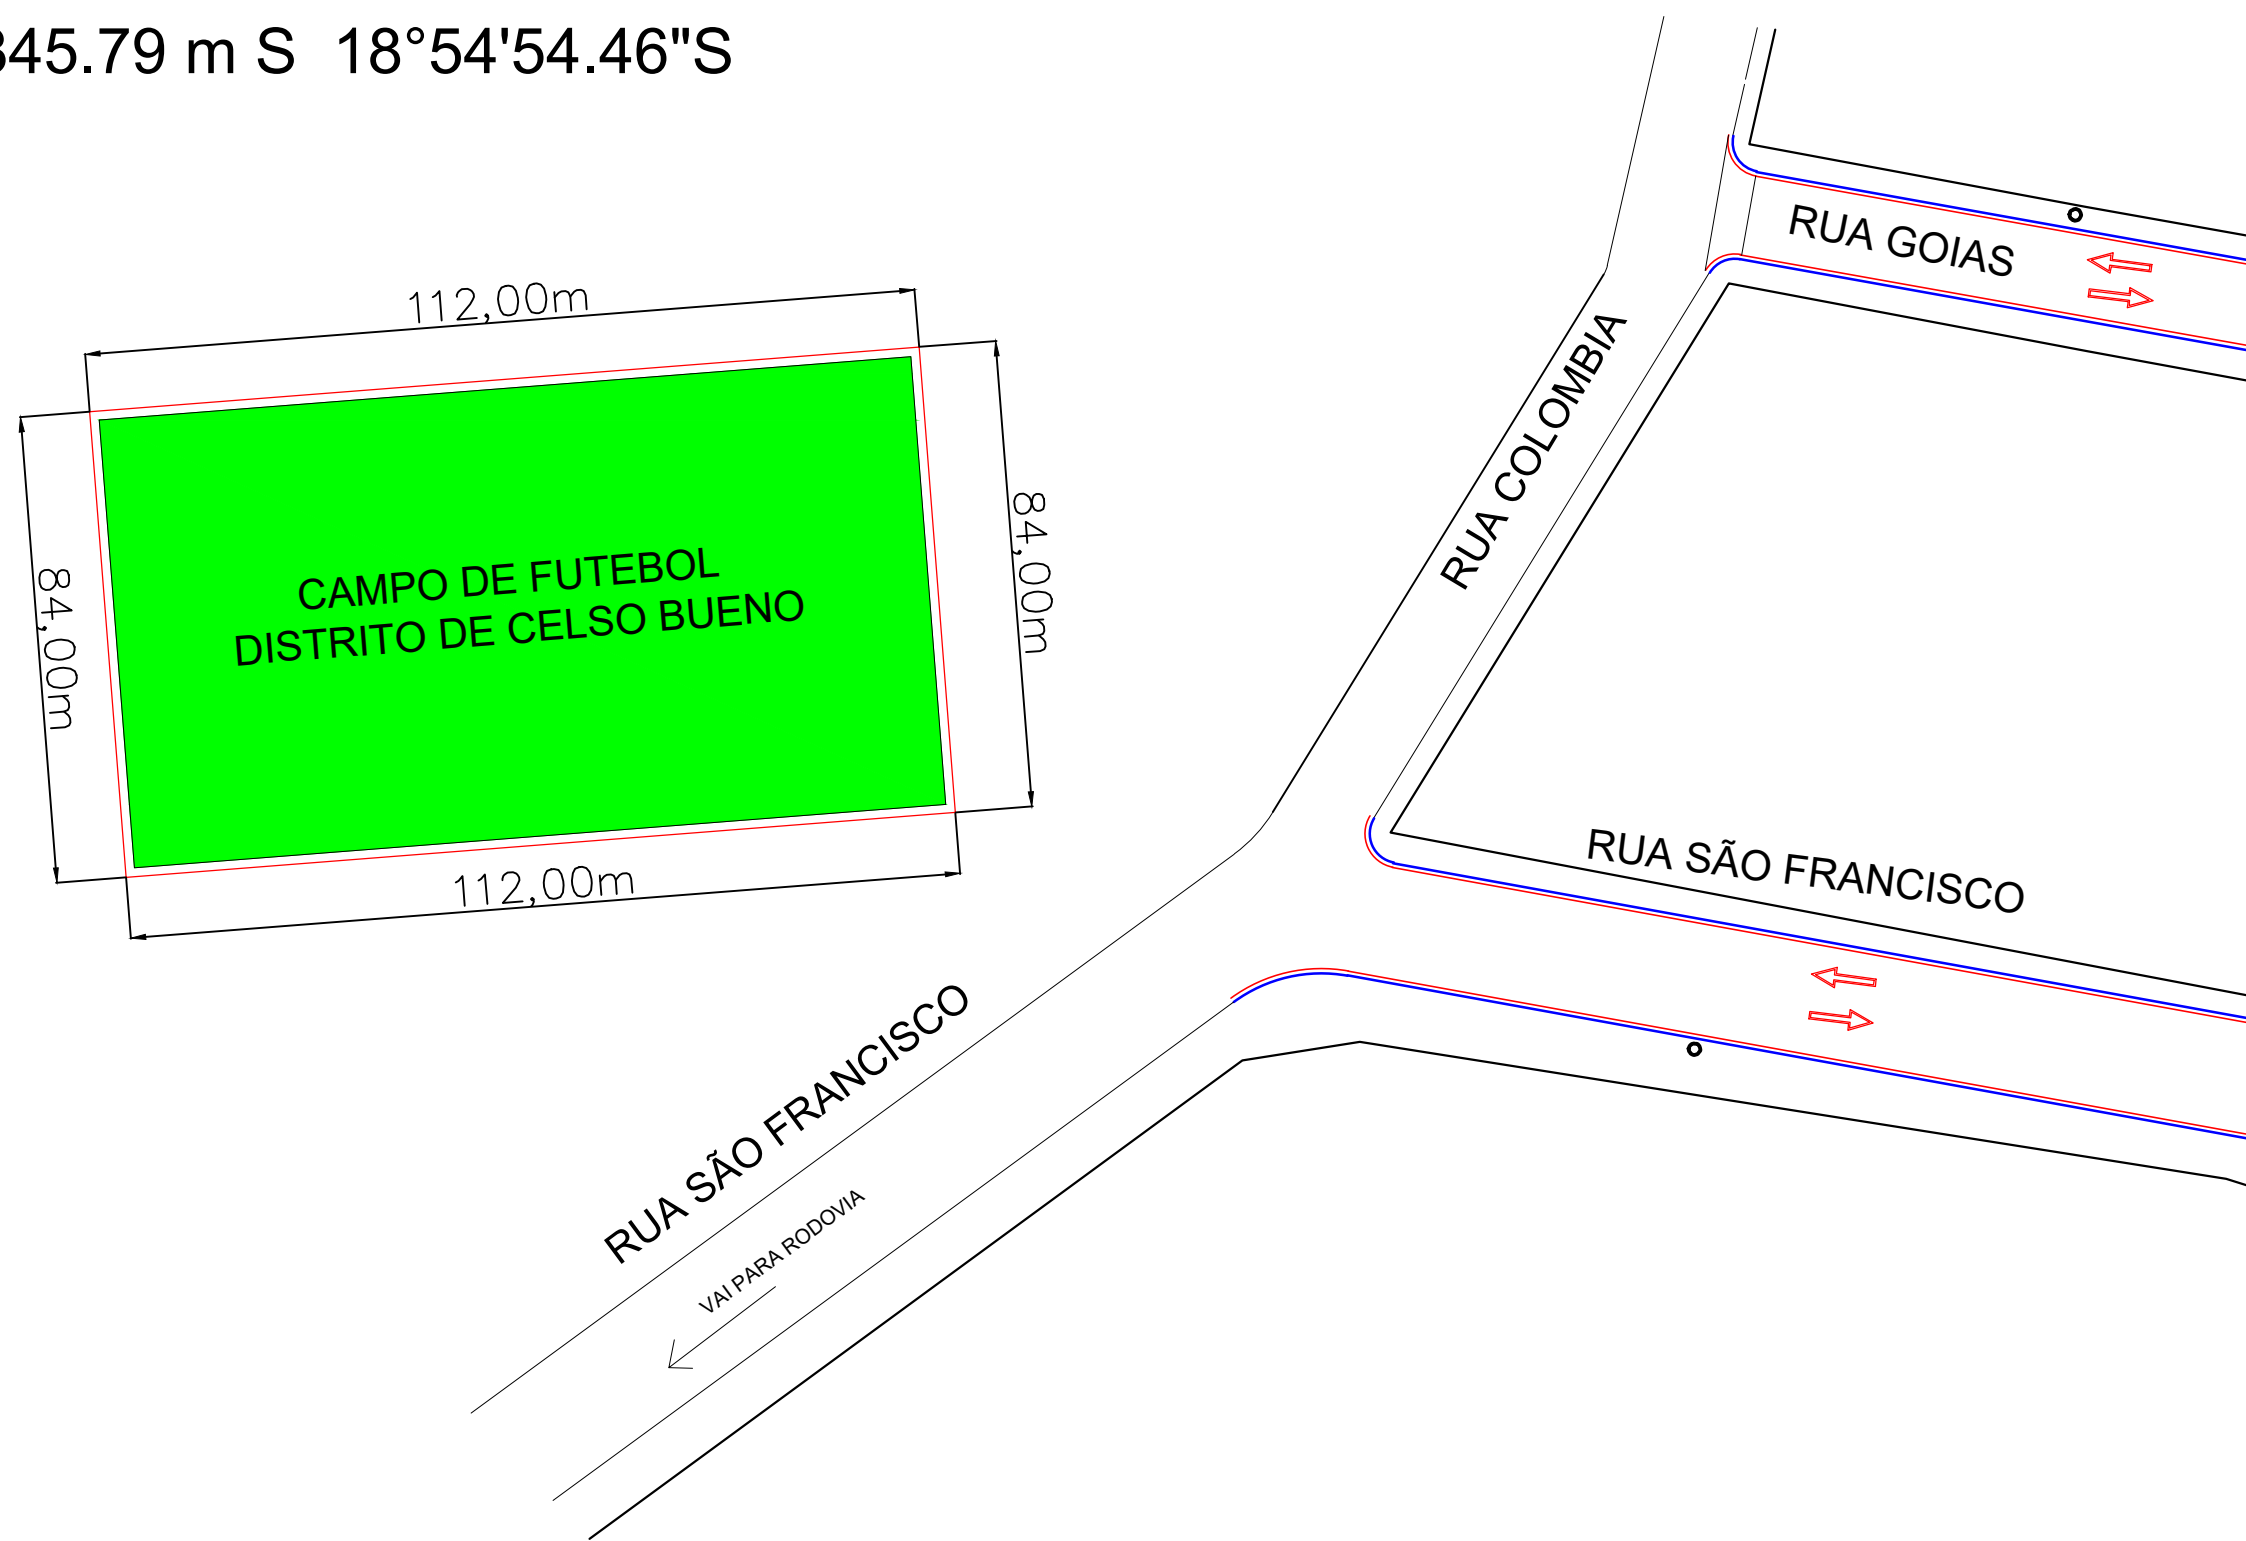

COORDENADA DE LOCALIZAÇÃO

LATITUDE: 18°54'54.46"S  
LONGITUDE: 47°24'1.65"O

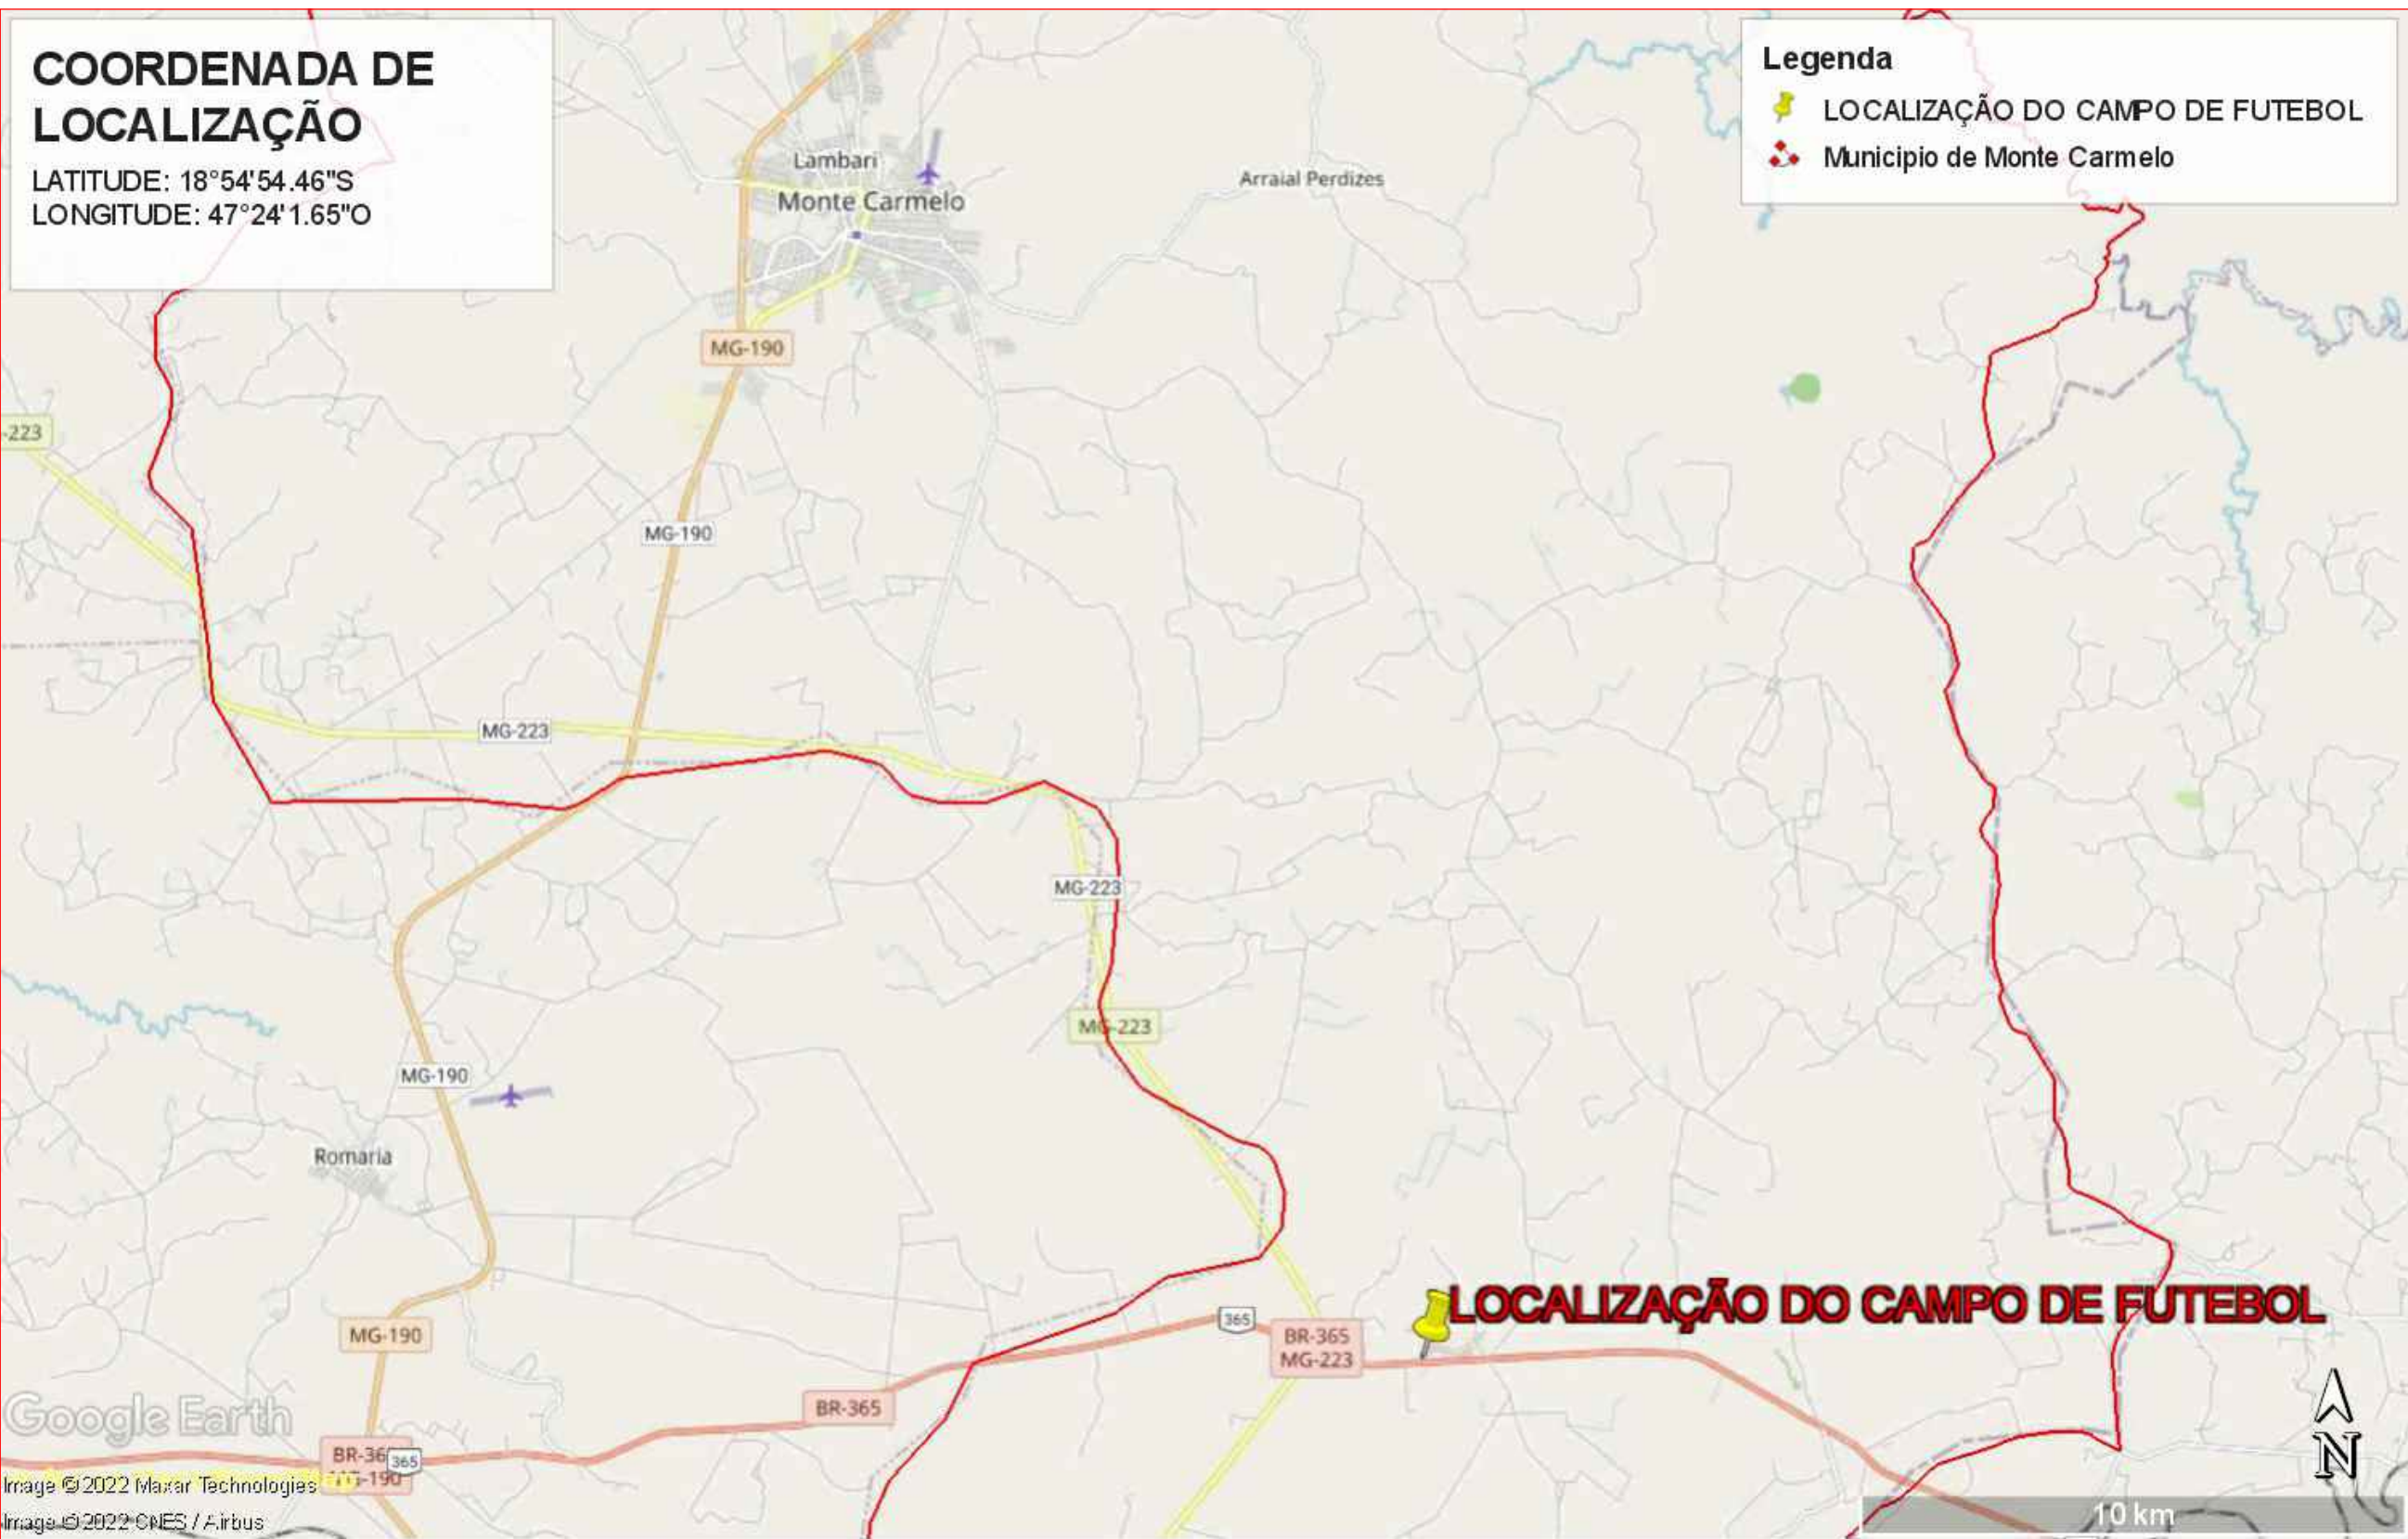

LOCALIZAÇÃO GEOGRAFICA DO CAMPO DE FUTEBOL  
ESCALA INDICADA



PREFEITURA MUNICIPAL DE MONTE CARMELO-MG



ADM 2020-2024

|  |                                      |                    |
|--|--------------------------------------|--------------------|
| TÍTULO:<br>REFORMA E MODERNIZAÇÃO DO CAMPO DE FUTEBOL DO DISTRITO DE CELSO BUENO NO MUNICÍPIO DE MONTE CARMELO |                                      |                    |
| CONTEÚDO:<br>PLANTA DE LOCALIZAÇÃO DO CAMPO DE FUTEBOL   |                                      |                    |
| LOCALIDADE:<br>MUNICÍPIO DE MONTE CARMELO  | ESTADO:<br>MINAS GERAIS              |                    |
| ENDEREÇO:<br>RUA SÃO FRANCISCO, S/N<br>DISTRITO DE CELSO BUENO   | BAIRRO:<br>DISTRITO DE CELSO BENO    |                    |
| PROPRIETÁRIO:<br>PAULO RODRIGUES ROCHA<br>PREFEITO MUNICIPAL   | ESCALA:<br>INDICADAS                 | DATA:<br>MAIO/2022 |
| RT:<br>GILLEARDY GADIEL RODRIGUES FERNANDES<br>ENGENHEIRO CIVIL CREA 213.197/D                                 | ART:<br>DESENHO:<br>GILLEARDY GADIEL | FOLHA:<br>01/01    |