



PROJETO DE SINALIZAÇÃO
RUA ABADIA DOS DOURADOS E RUA PIAUÍ
ESCALA 1:750

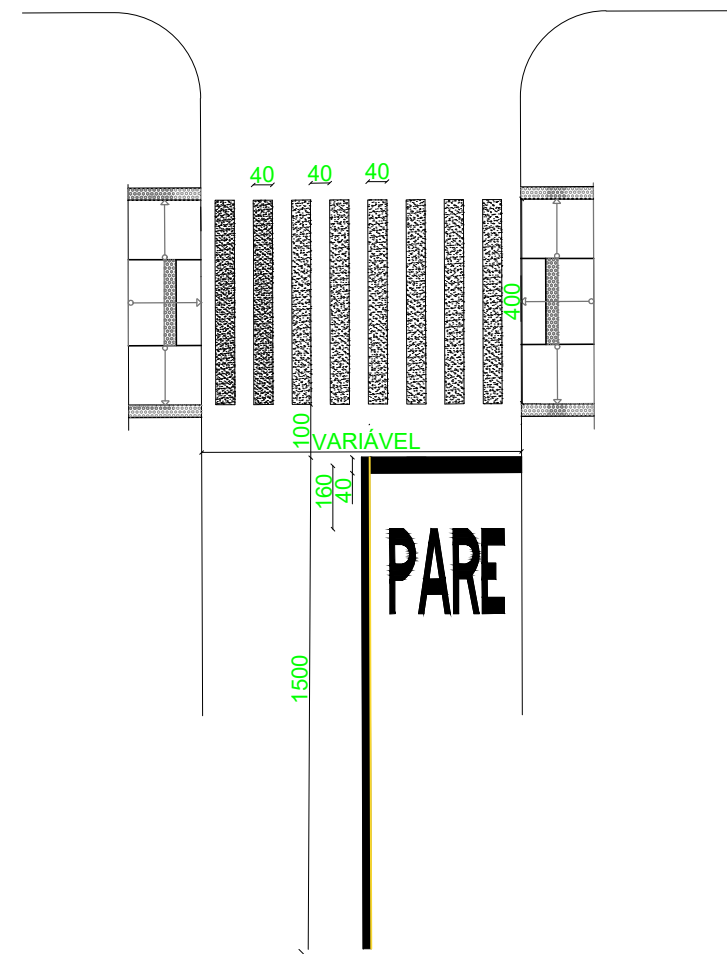

DETALHE SINALIZAÇÃO HORIZONTAL
ESCALA 1:750



- RECAPEAMENTO ASFALTICO CBUQ e=2,5 CM
REVESTIMENTO ASFÁLTICO EXISTENTE
BASE ESTABILIZADA EXISTENTE
SUBLEITO REGULARIZADO EXISTENTE

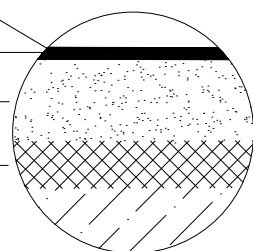

DETALHE - PAVIMENTO ASFÁLTICO
SEM ESCALA

LEGENDA

- RECAPEAMENTO À EXECUTAR
SARJETA EXISTENTE
MEIO FIO EXISTENTE
ALINHAMENTO DO LOTE

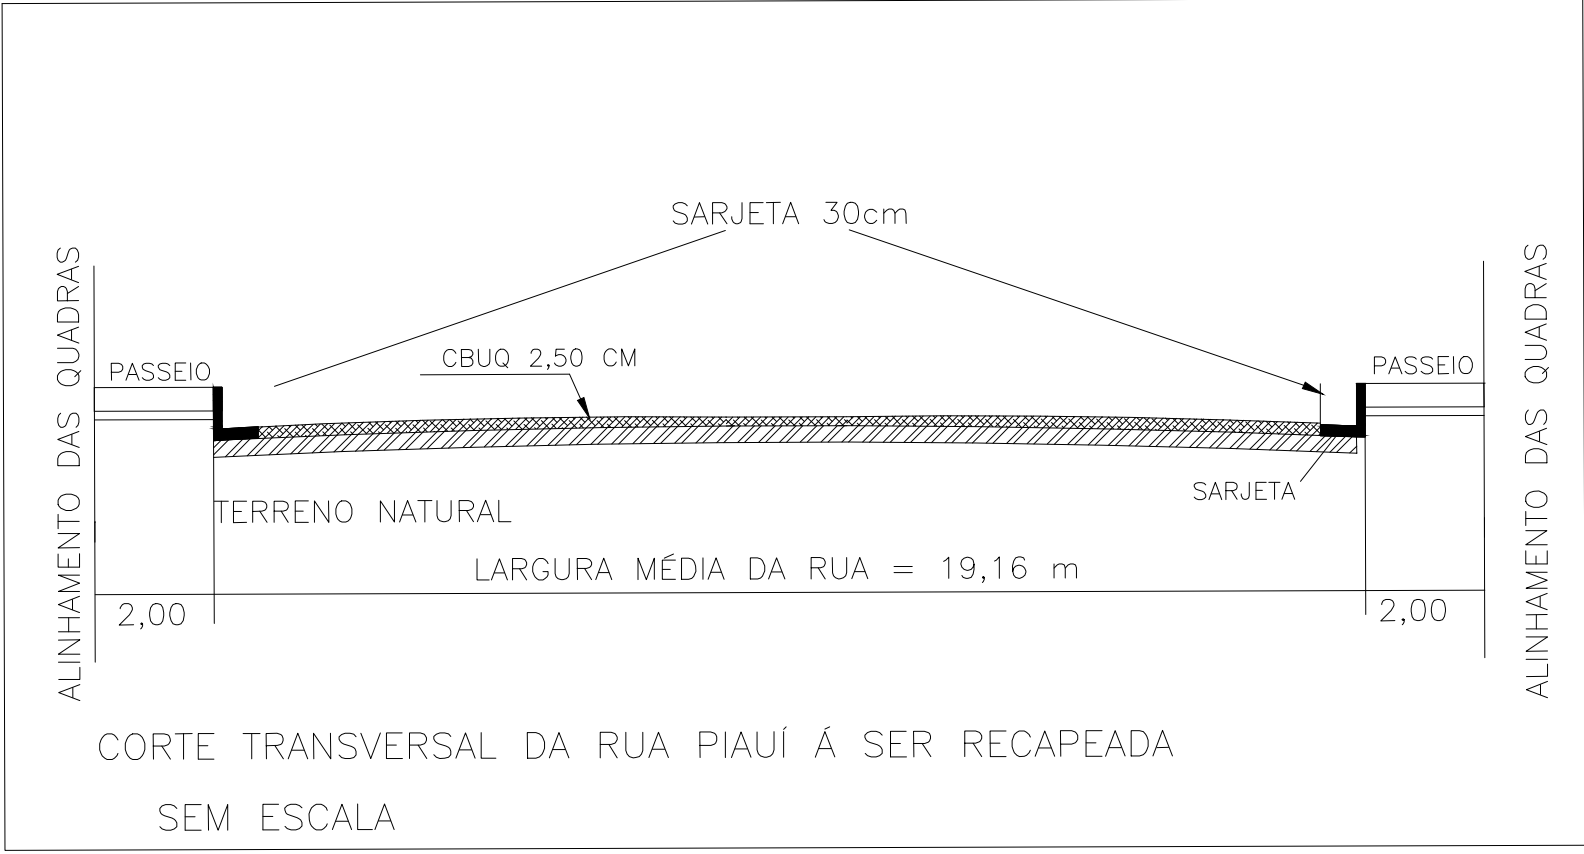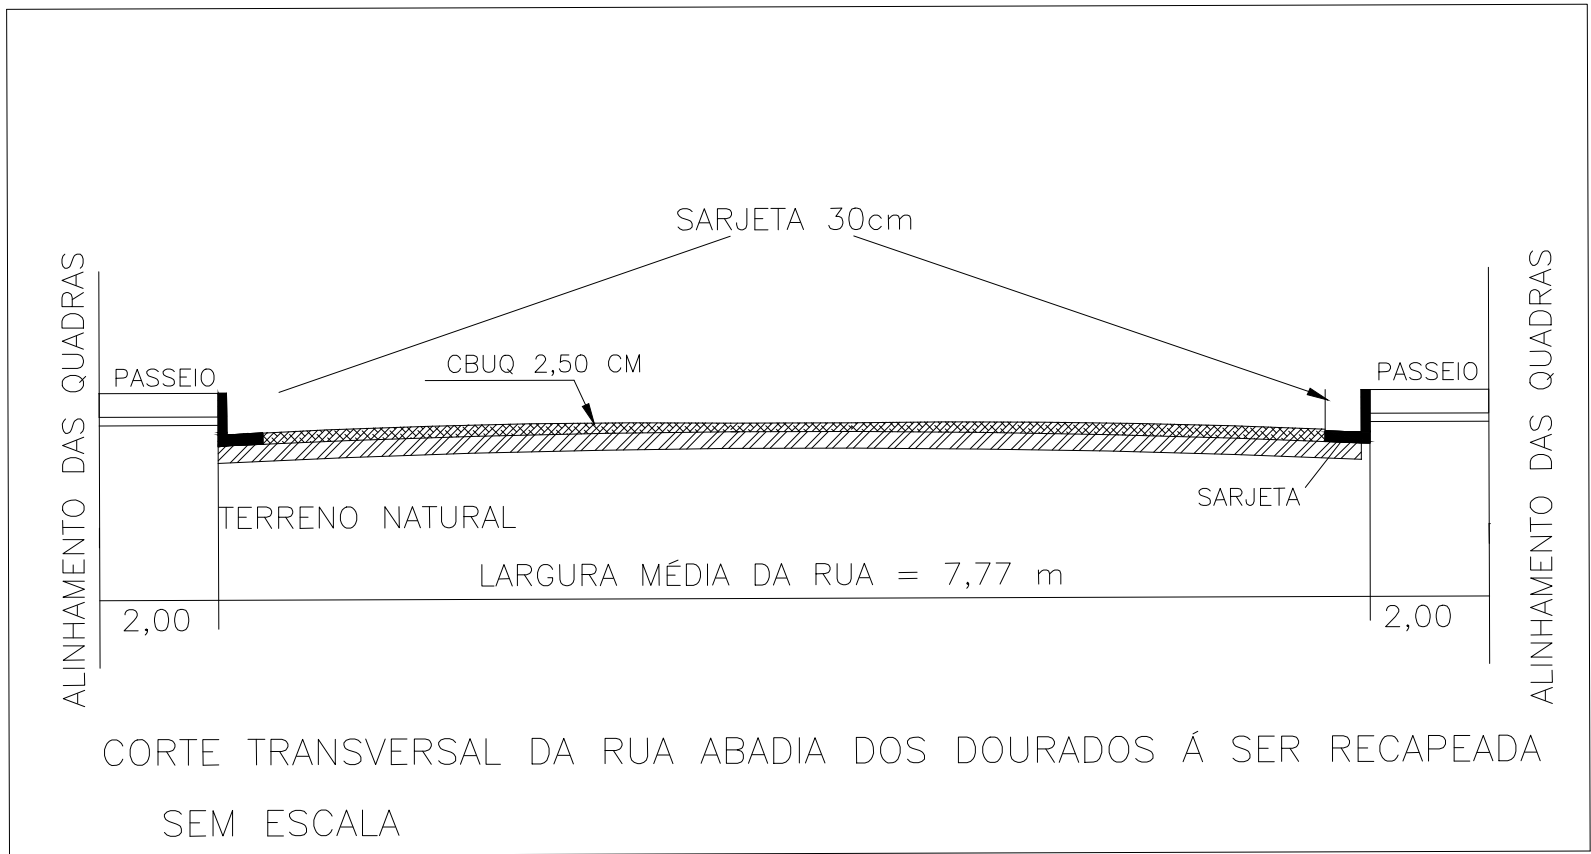

PREFEITURA MUNICIPAL DE
MONTE CARMELO-MG



ADM 2020-2024

TÍTULO: RECAPEAMENTO DE VIAS URBANAS NO MUNICIPIO DE MONTE CARMELO/MG - PROPOSTA 2466/2022 (SEGOV)

CONTEÚDO: PROJETO DE SINALIZAÇÃO VIÁRIA

LOCALIDADE: MUNICÍPIO DE MONTE CARMELO ESTADO: MINAS GERAIS

ENDEREÇO: RUA ABADIA DOS DOURADOS RUA PIAUÍ BAIRRO: VILA DOURADA

PROPRIETÁRIO: PAULO RODRIGUES ROCHA PREFEITO MUNICIPAL ESCALA: INDICADAS DATA: JUNHO/2022

RT: GILLEARDY GADIEL RODRIGUES FERNANDES ENGENHEIRO CIVIL CREA 213.197/D ART: DESENHO: GILLEARDY GADIEL FOLHA: 02/02