




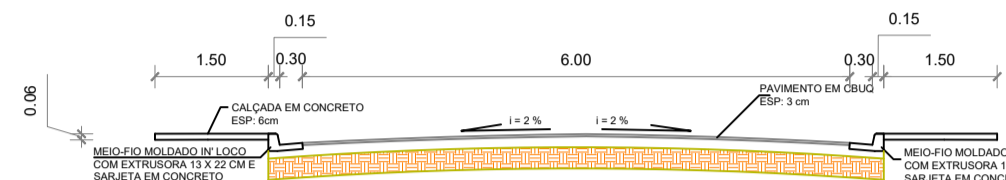



SITUAÇÃO
ESC:1:1000

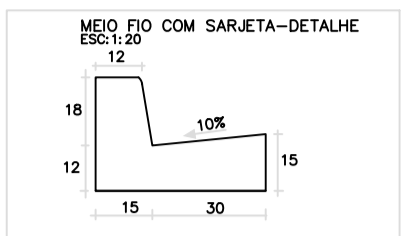

PERFIL TRANSVERSAL - RUA PROJETADA
ESC:1:100

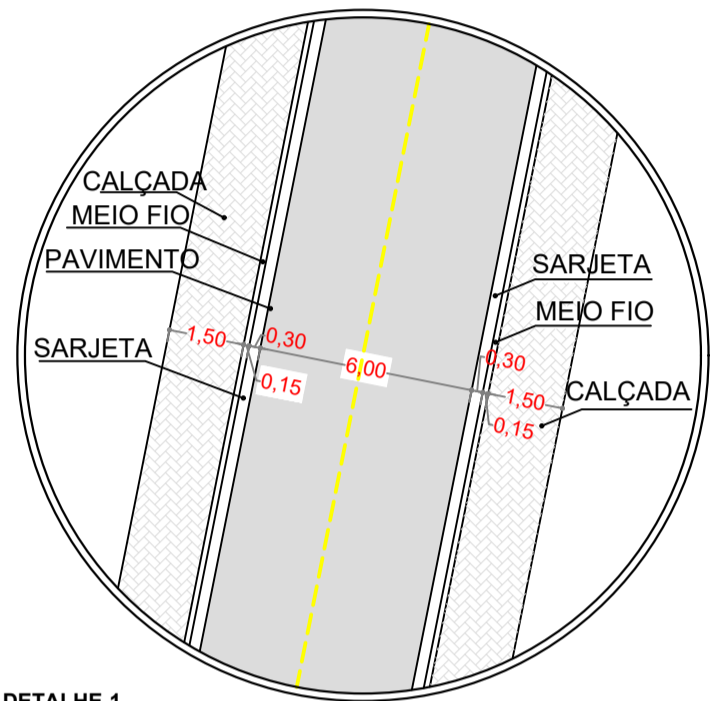

DETALHE-1
ESC:1:100

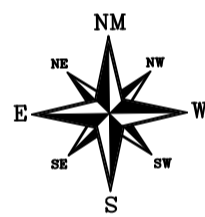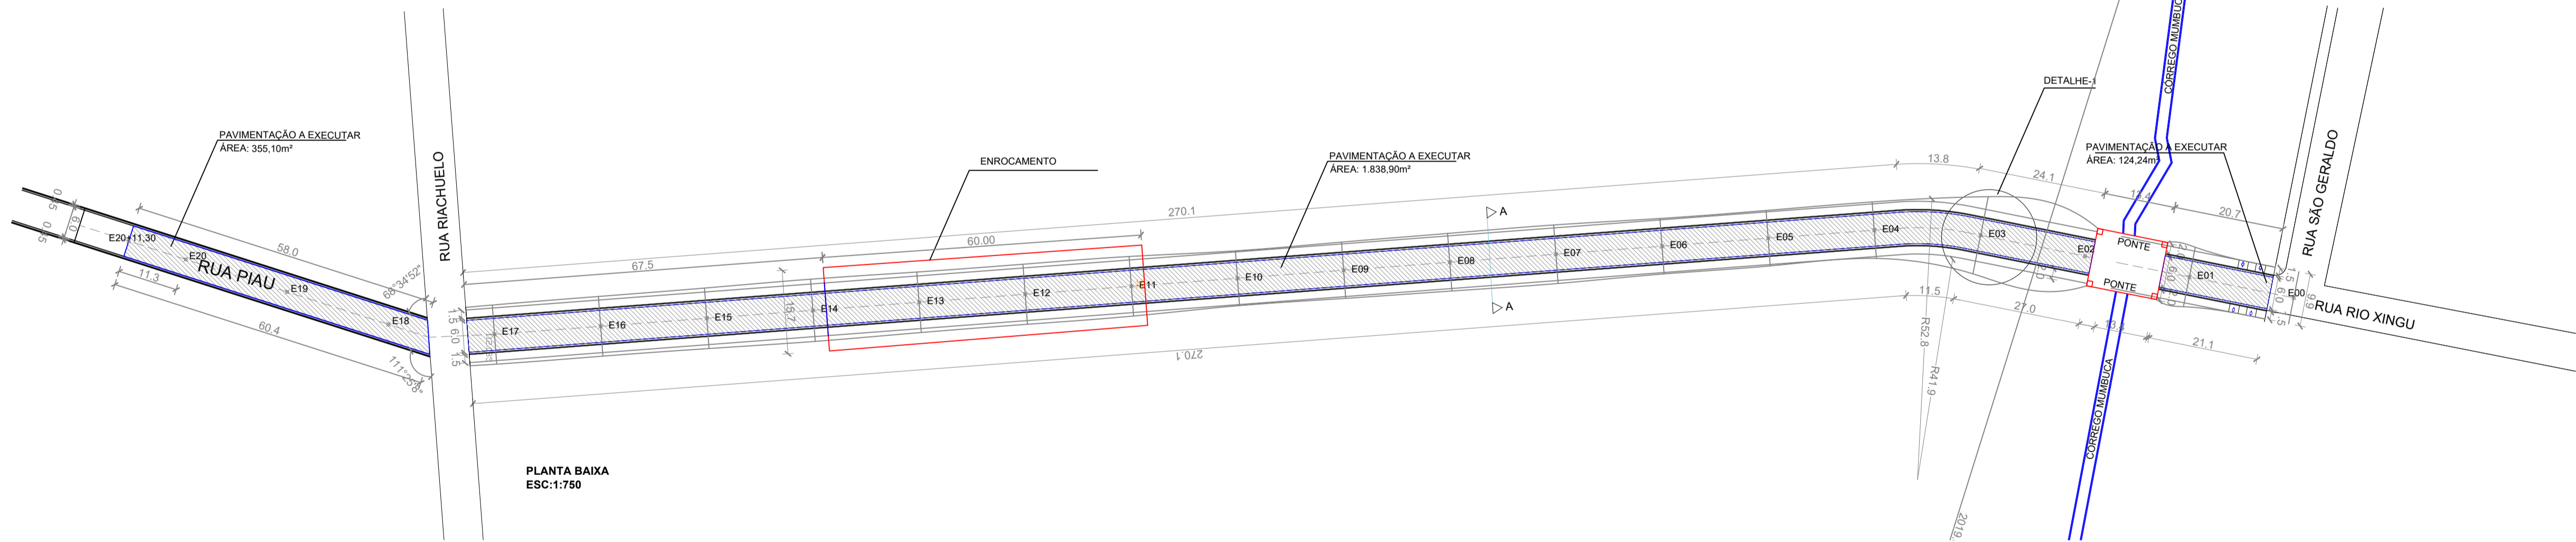


| REVISÕES | | | |
|----------|----------|--------------|----------------|
| | | | |
| | | | |
| | | | |
| | | | |
| 00 | 12/03/22 | ARIVALDO | EMIÇÃO INICIAL |
| REV | DATA | REVISADO POR | DESCRIÇÃO |

Conteúdo:

SITUAÇÃO, PLANTA BAIXA DE PAVIMENTAÇÃO,
PERFIL TRANSVERSAL E DETALHES

KARAIBA
CONSULTORIA E PROJETOS
karaibaassociados@gmail.com (34)98850-6729

| | | | |
|--------------|---|----------------------|-----------------|
| TÍTULO | PROJETO DE CONSTRUÇÃO DE PISTA ENTRE O BAIRRO CAMPESTRE E RUA RIACHUELO. PLANTA DE PAVIMENTAÇÃO | ESCALA: INDICADAS | FOLHA: 01/04 |
| LOCAL: | BAIRRO CAMPESTRE - MONTE CARMELO MG | | |
| ASSINATURAS: | <div>RT: ARIVALDO OLIVEIRA JÚNIOR ENGº CIVIL - CREA: 5.061.062.206/D-SP</div> <div>PROPR: PREFEITURA MUNICIPAL DE MONTE CARMELO MG CNPJ: 18.593.103/0001-78</div> | | |

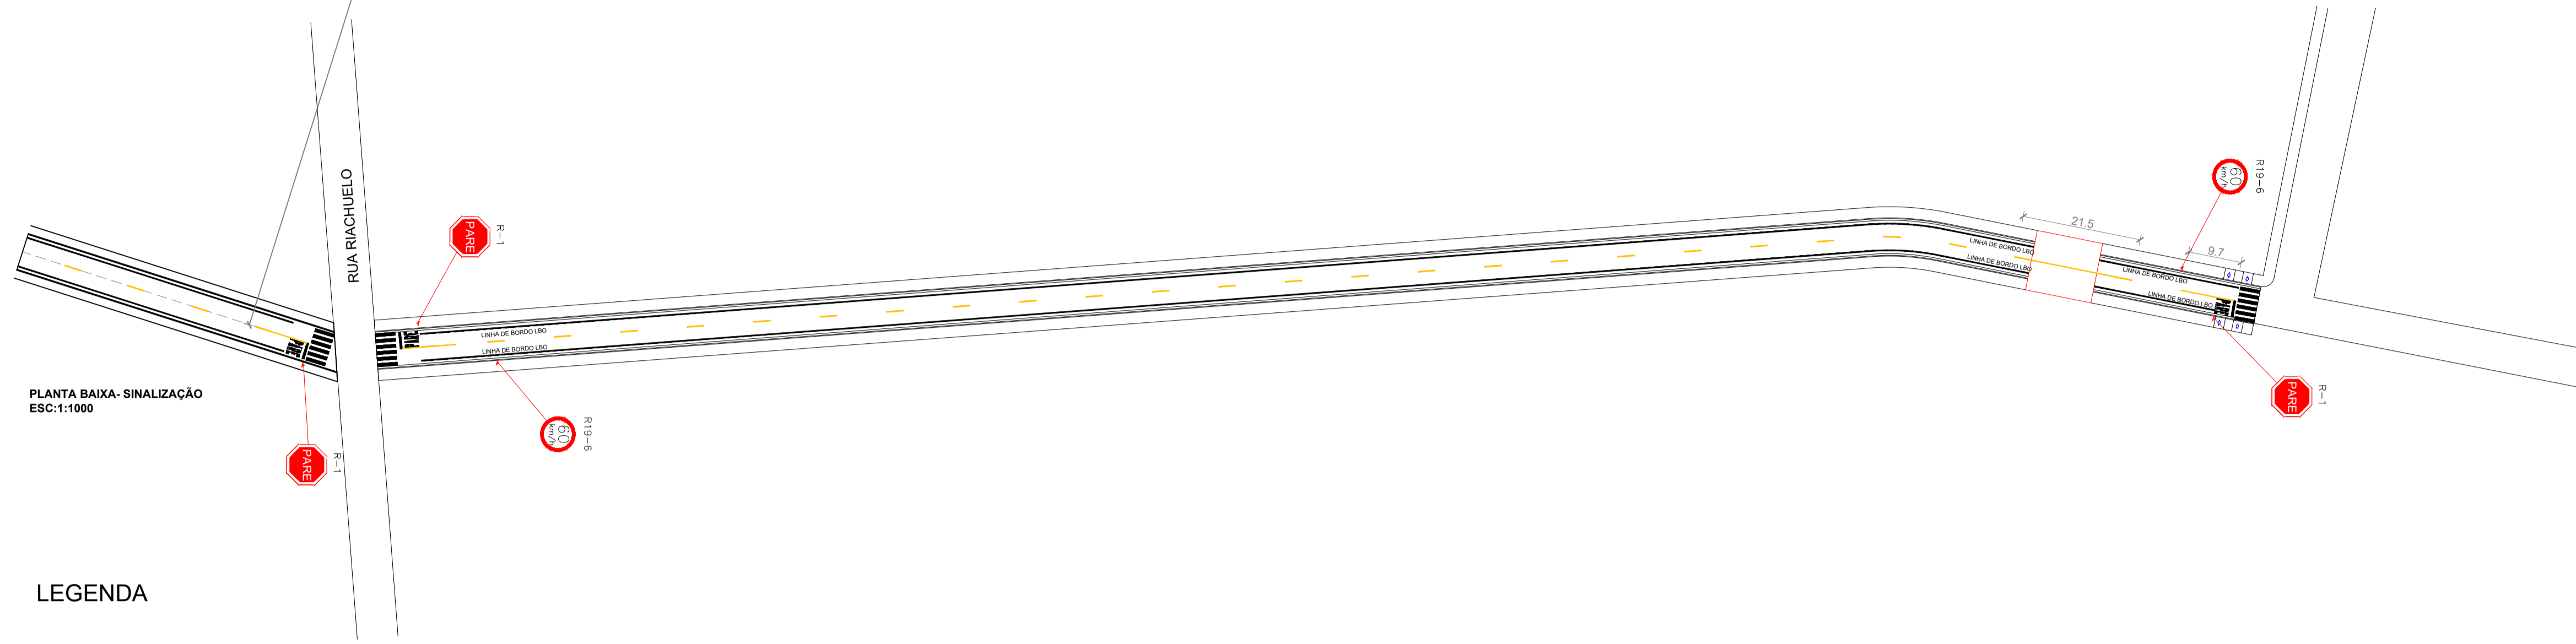

LEGENDA

R 19-6

PLACA DE VELOCIDADE
CIRCULAR: 0,44m²
75cm


R-1

PLACA PARE
OCTOGONAL: 0,86m²
100cm
42cm
30cm
30cm


PINTURA EM PAVIMENTO
DE FAIXA DE PEDESTRE

LCD-4(4x1x0.10)


FTP - FAIXA TRAVESSIA DE PEDESTRES

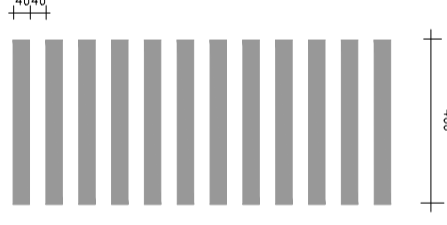

LRE - LINHA RETENÇÃO


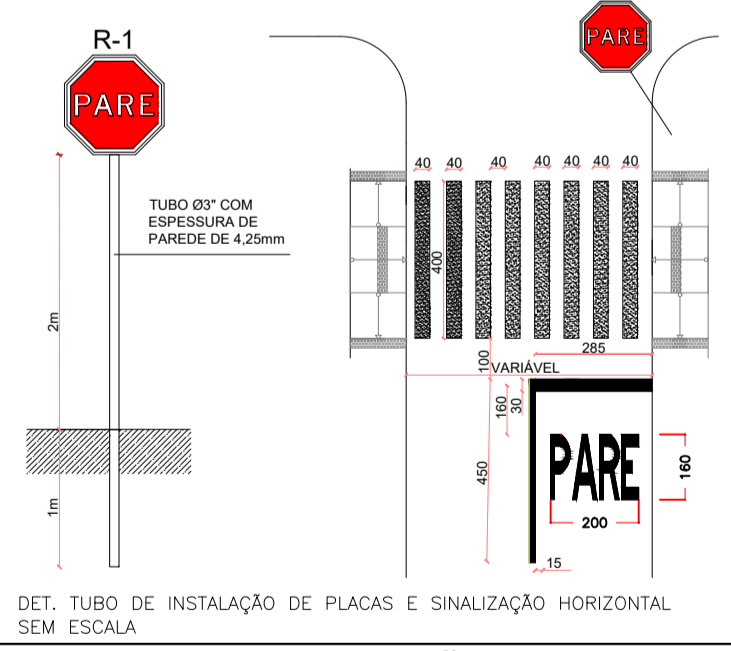


DETALHES DE SINALIZAÇÃO HORIZONTAL

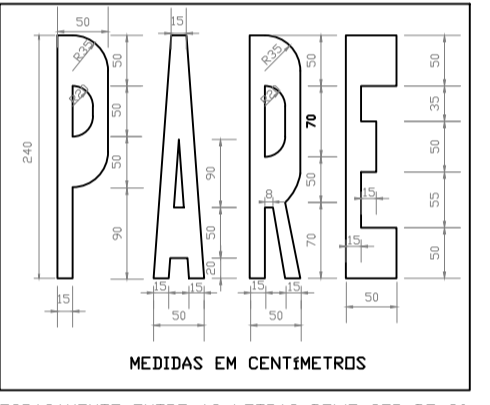

(O ESPAÇAMENTO ENTRE AS LETRAS DEVE SER DE 20 cm)

LINHA SIMPLES SECCIONADA
LINHA COM LARGURA DE 10 cm
ESC:1:50

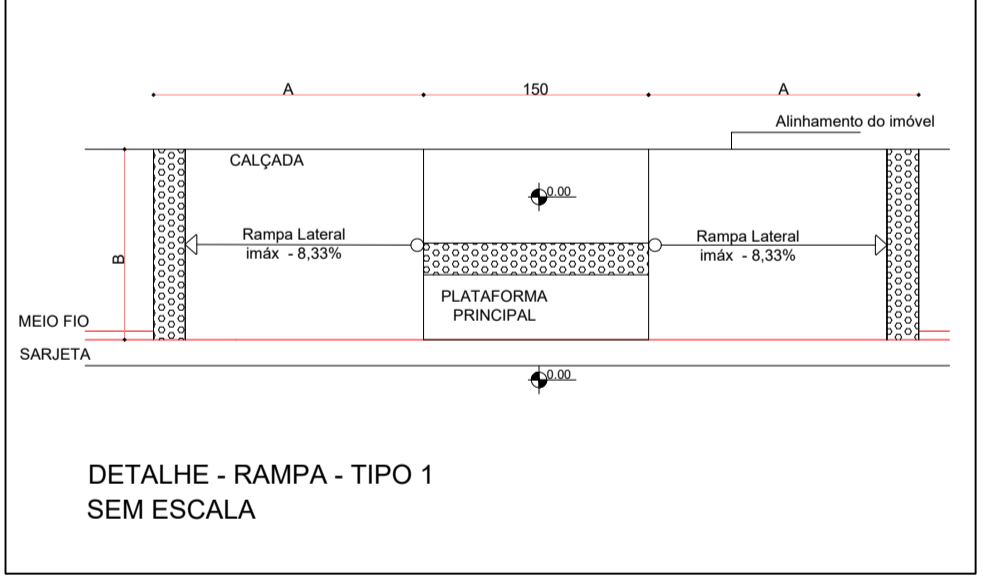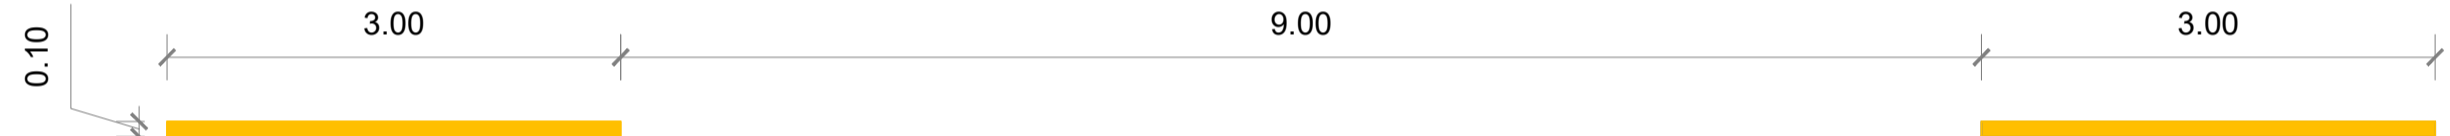

DETALHE - RAMPA - TIPO 1
SEM ESCALA

QUANTITATIVO DE MATERIAL

| Sinalização Vertical | | | | |
|----------------------|----------|------------|----------|----------------|
| Placas | Dimensão | Quantidade | Suportes | |
| | | | Madeira | Poste Ilum. |
| R19-6 | Ø 0,75m | 2 | 2 | - |
| R-1 | Ø 1,00m | 3 | 3 | - |
| | | 0 | 0 | - |
| | | 0 | 0 | - |
| Total | | 5 placas | 5 Sup. | 0 Abraçadeiras |

Sinalização Horizontal

| Cor da tinta | Sinalização | Quant. | Total |
|--------------|-------------|--------|---------|
| Branca | LBO | 742,85 | 742,85 |
| Total | | | 742,85m |
| Amarela | LFO-2 | 128,70 | 128,70m |
| | | - | - |
| | | - | - |
| Total | | | 128,70m |
| Total | | | 871,55m |

REVISÕES

| REV | DATA | REVISADO POR | DESCRIÇÃO |
|-----|----------|--------------|----------------|
| 00 | 12/03/22 | ARIVALDO | EMIÇÃO INICIAL |

Conteúdo:

PLANTA BAIXA DE SINALIZAÇÃO E DETALHES

KARAIBA
CONSULTORIA E PROJETOS
karaibaassociados@gmail.com (34)98850-6729

TÍTULO PROJETO DE CONSTRUÇÃO DE PISTA ENTRE O BAIRRO CAMPESTRE E RUA RIACHUELO.
PROJETO DE SINALIZAÇÃO

ESCALA: INDICADAS



FOLHA: 02/04

LOCAL: BAIRRO CAMPESTRE - MONTE CARMELO MG

ASSINATURAS:

RT.:ARIVALDO OLIVEIRA JÚNIOR
ENGº CIVIL - CREA: 5.061.062.206/D-SP

PROPR: PREFEITURA MUNICIPAL DE MONTE CARMELO MG
CNPJ: 18.593.103/0001-78

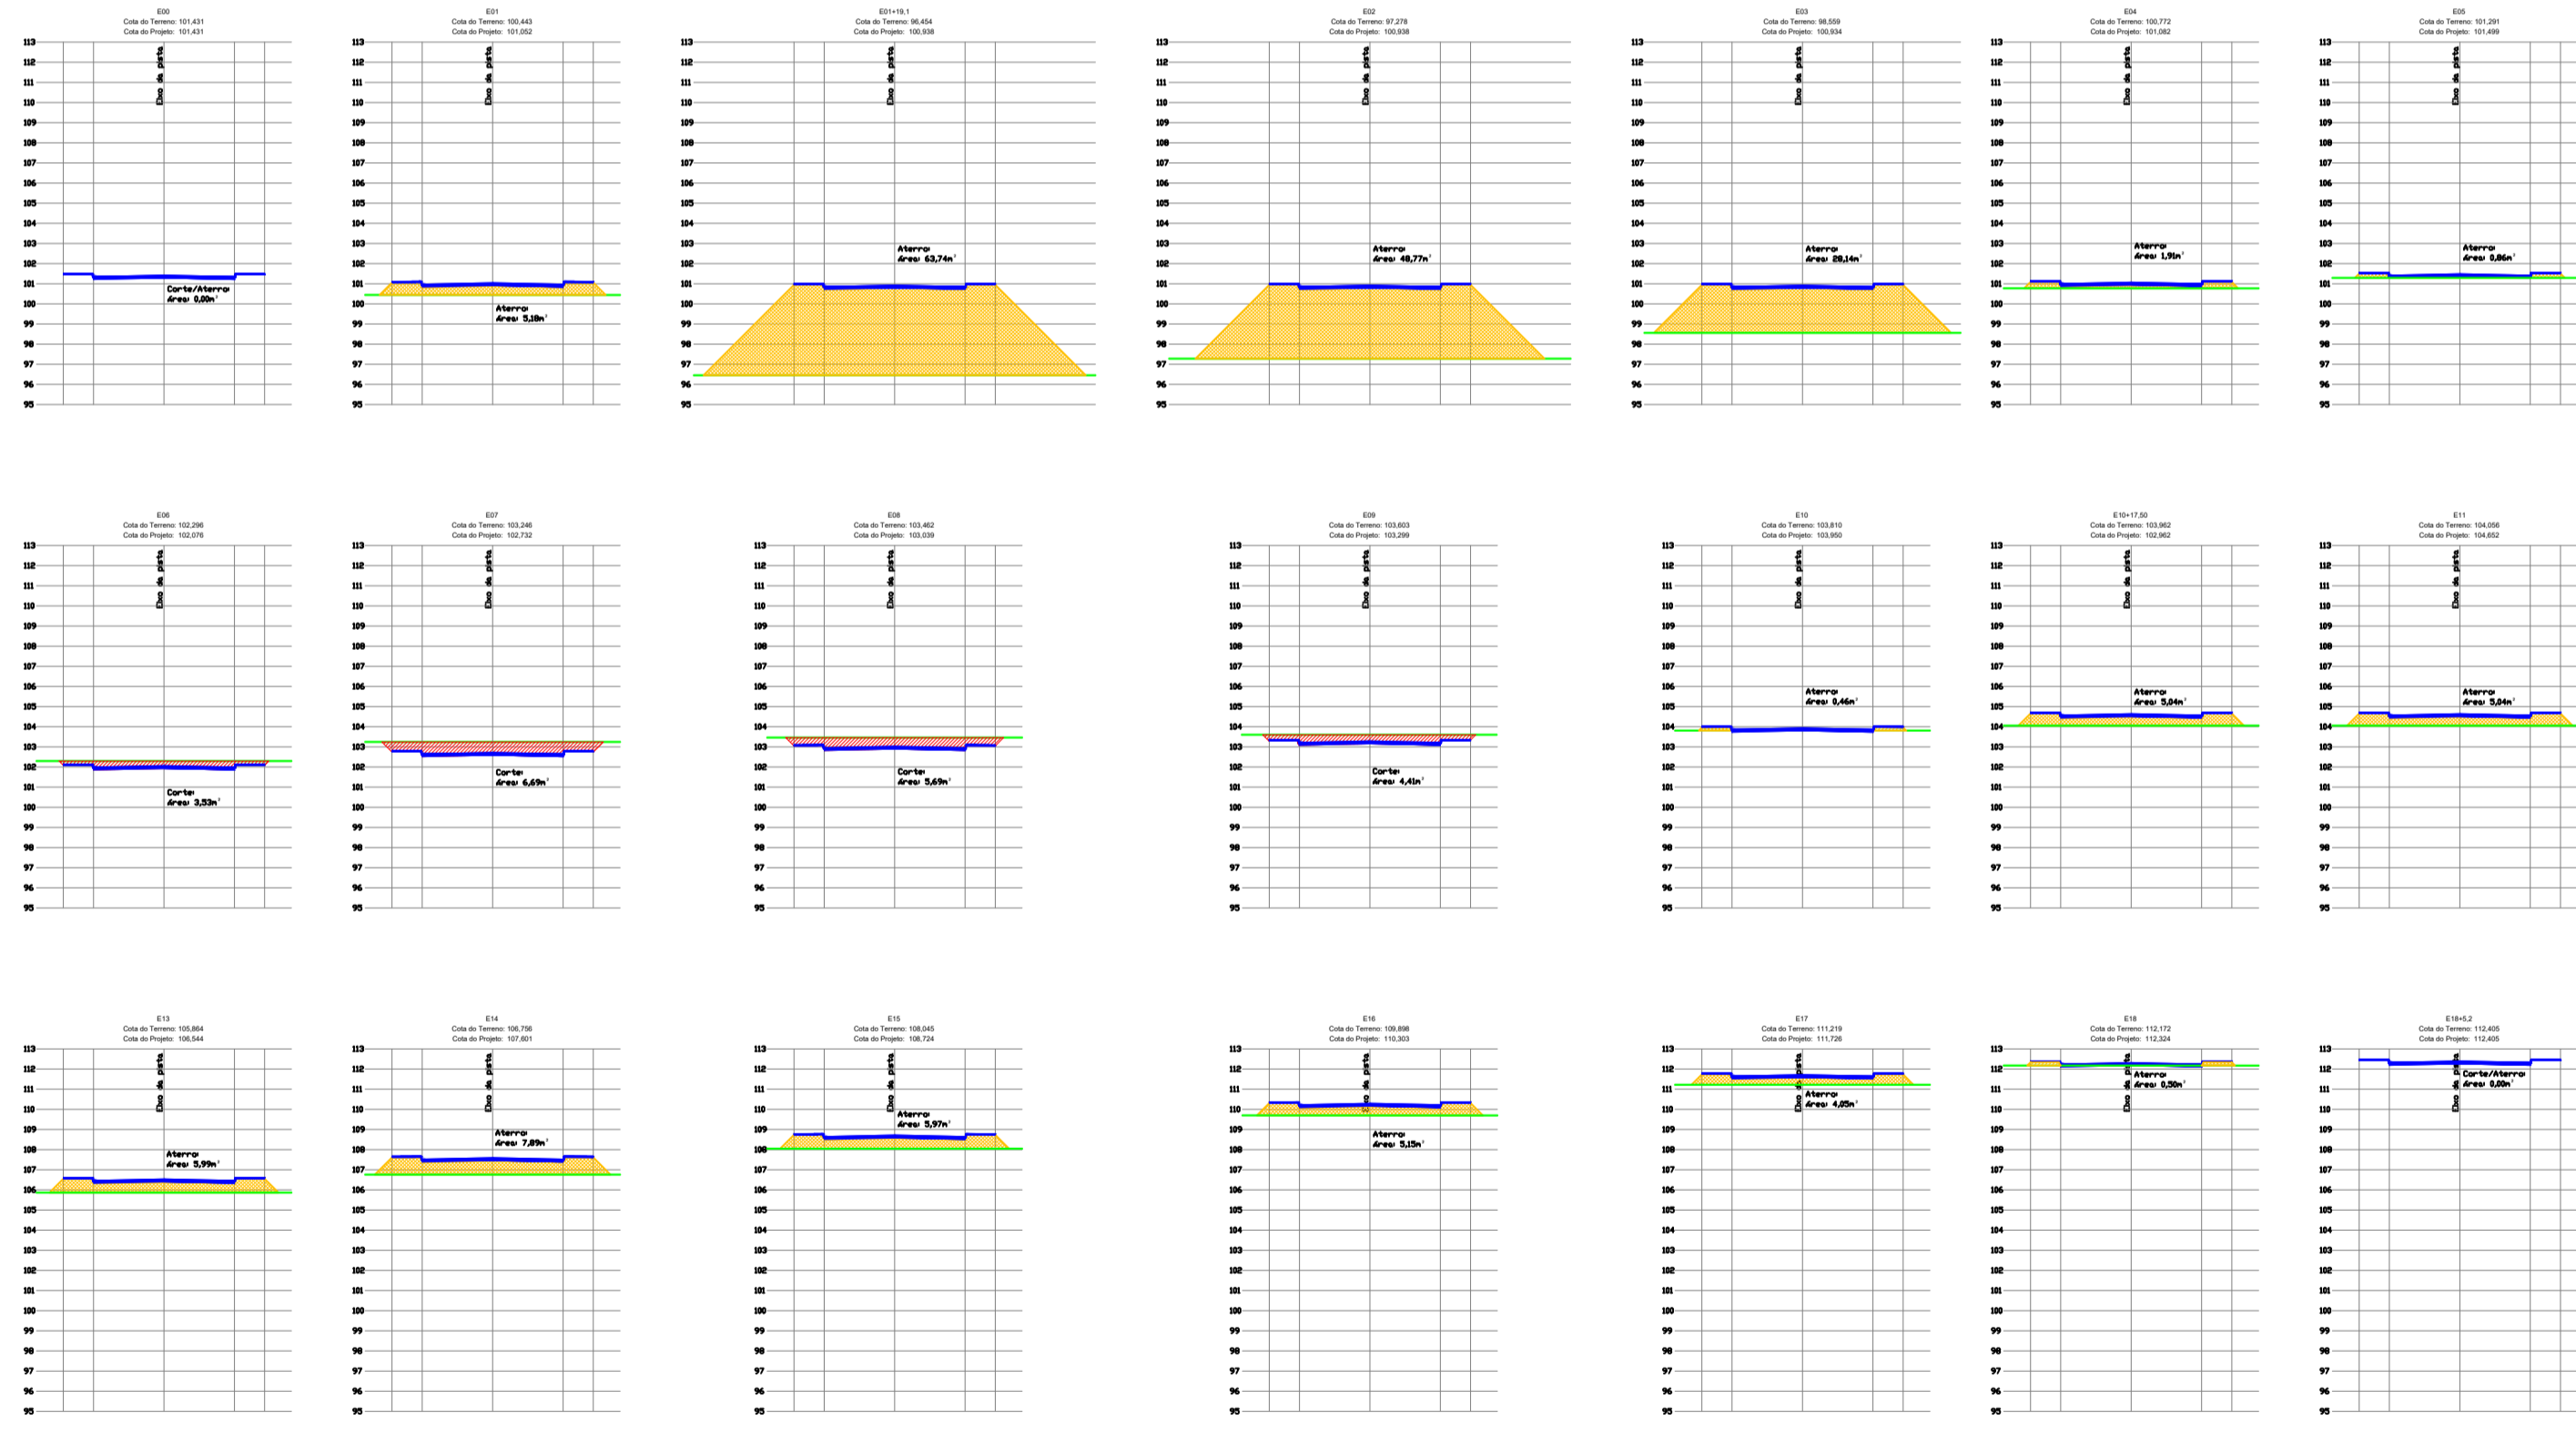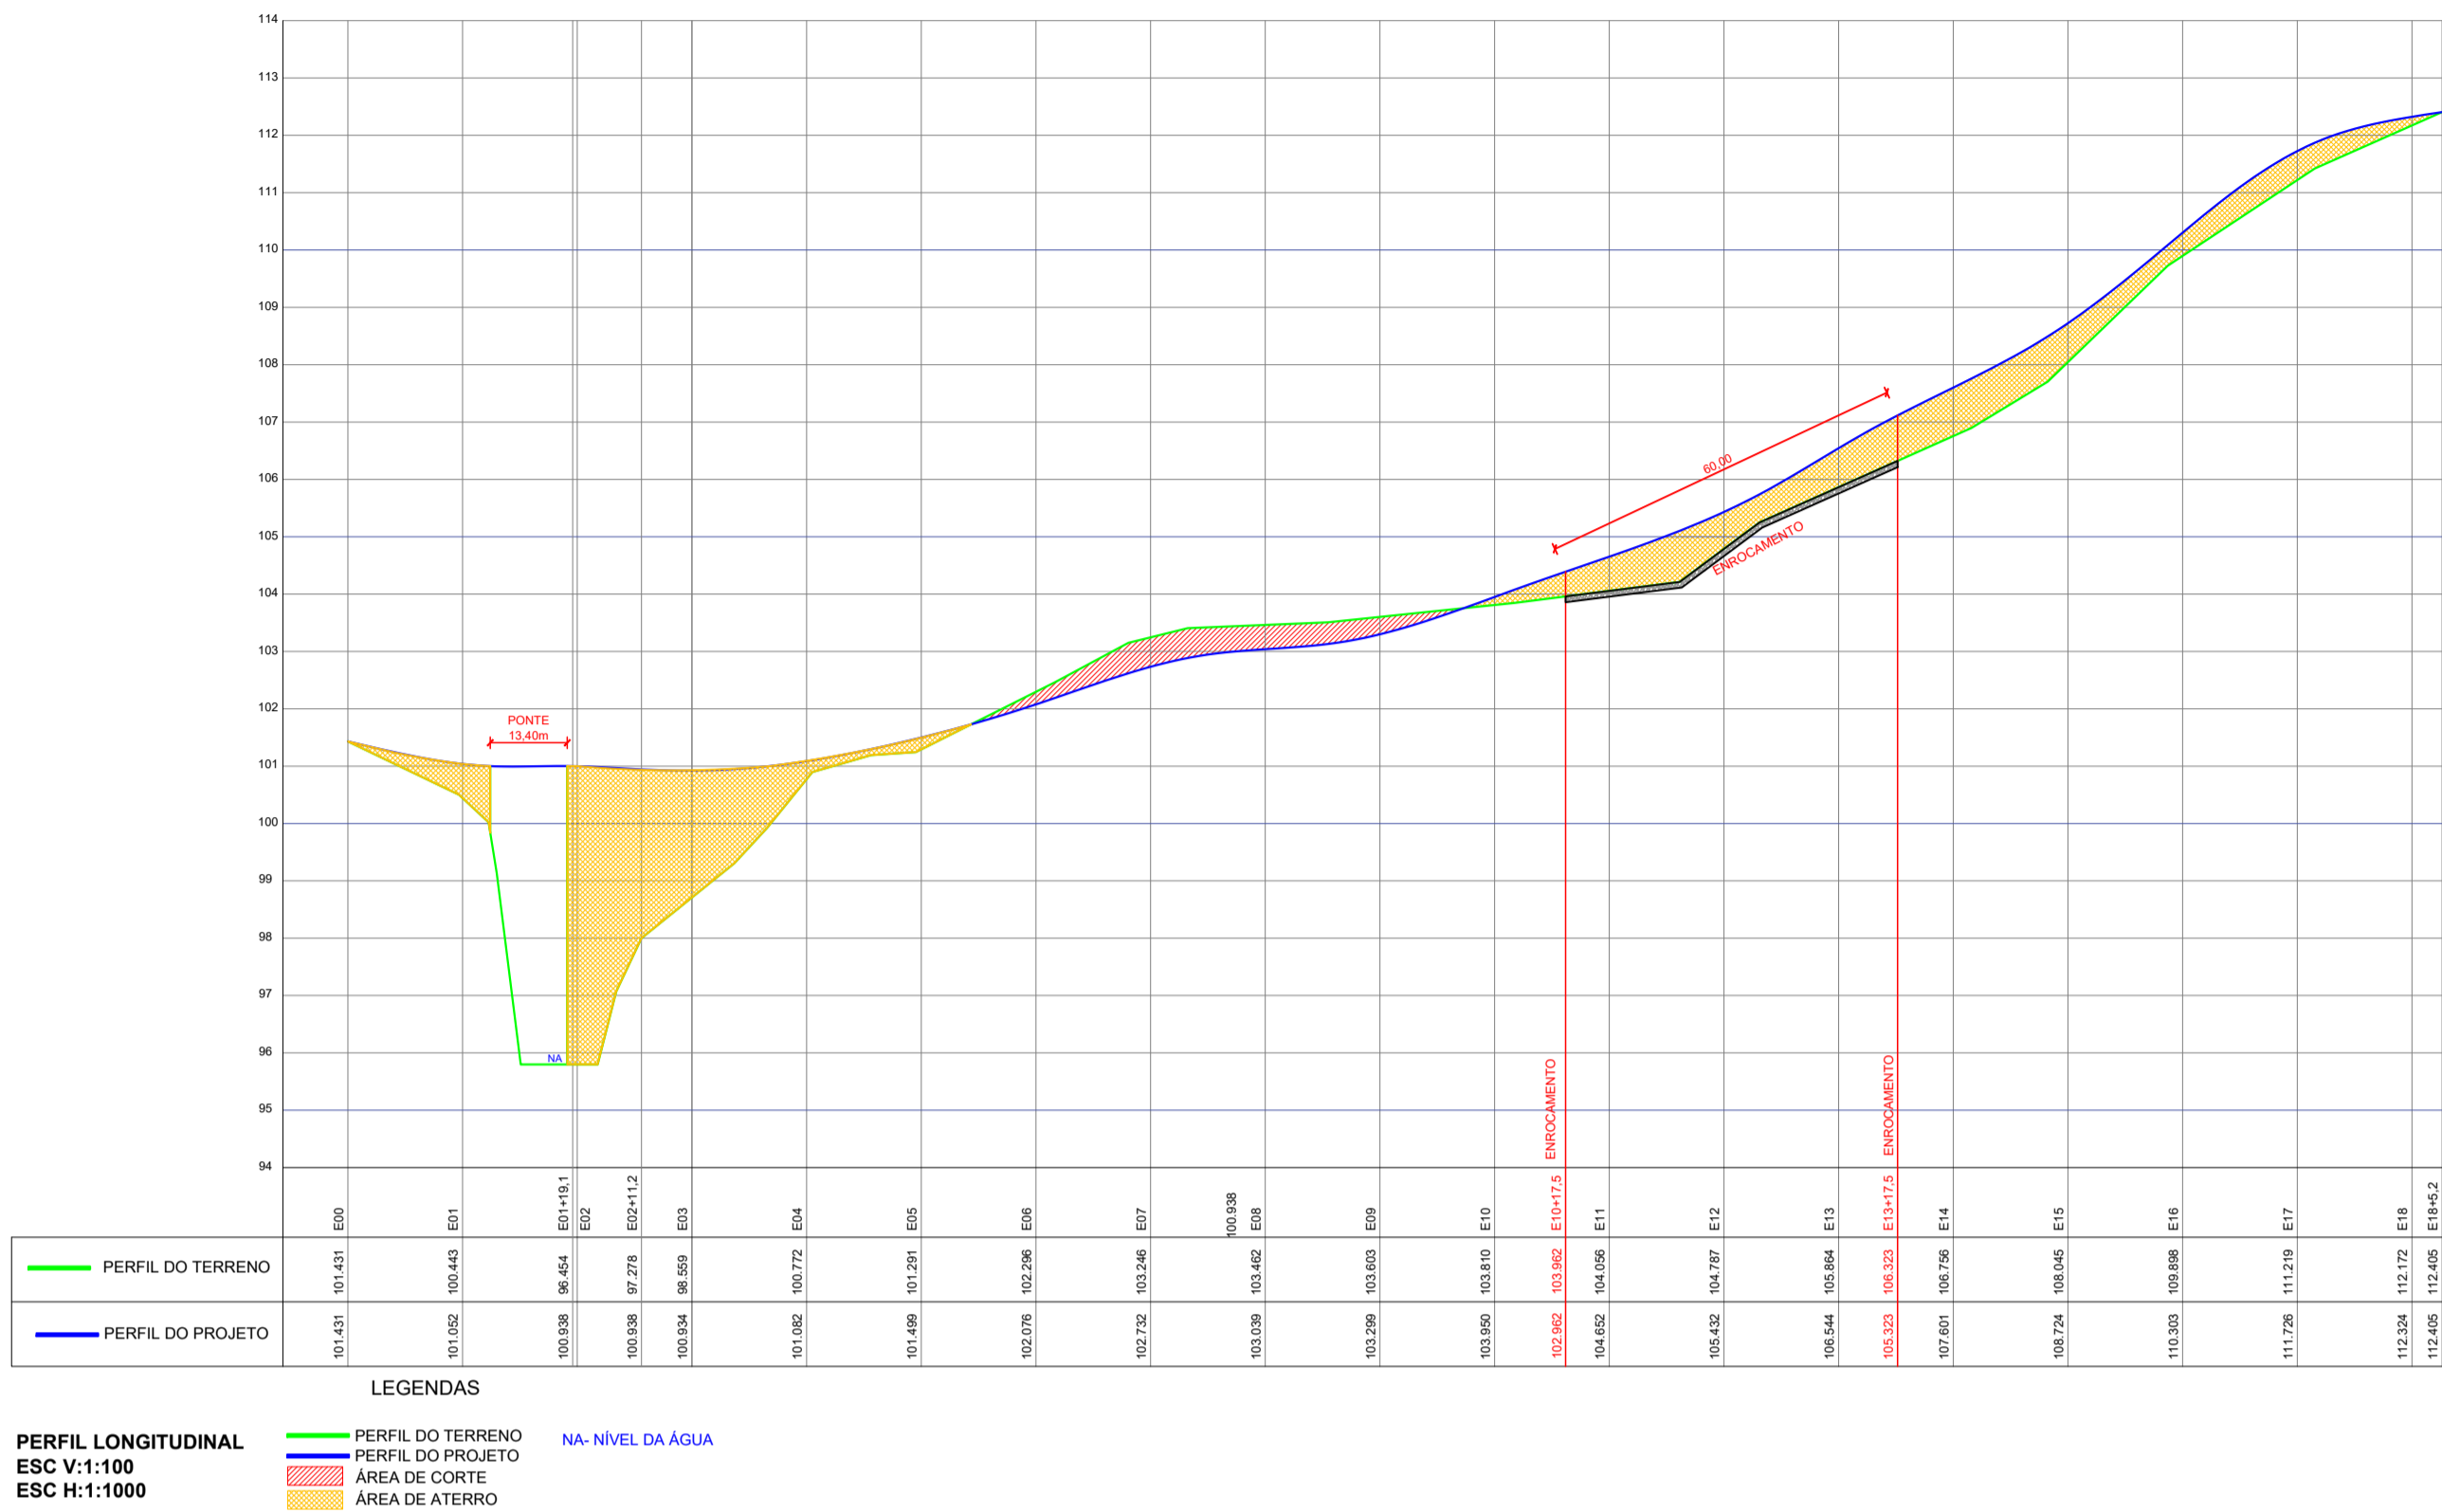

| REVISÕES | | | |
|----------|----------|--------------|----------------|
| | | | |
| | | | |
| | | | |
| | | | |
| 00 | 12/03/22 | ARIVALDO | EMIÇÃO INICIAL |
| REV | DATA | REVISADO POR | DESCRIÇÃO |

Conteúdo:

PERFIL LONGITUDINAL E SEÇÕES TRANSVERSAIS

KARAIBA

CONSULTORIA E PROJETOS

karaibaassociados@gmail.com

(34)98850-6729

TÍTULO

PROJETO DE CONSTRUÇÃO DE PISTA ENTRE O BAIRRO CAMPESTRE E RUA RIACHUELO. PROJETO DE TERRAPLENAGEM

ESCALA:

INDICADAS

FOLHA:

03/04


LOCAL:

BAIRRO CAMPESTRE - MONTE CARMELO MG

ASSINATURAS:

RT:ARIVALDO OLIVEIRA JÚNIOR
ENGº CIVIL - CREA: 5.061.062.206/D-SP



PROPR: PREFEITURA MUNICIPAL DE MONTE CARMELO MG
CNPJ: 18.593.103/0001-78

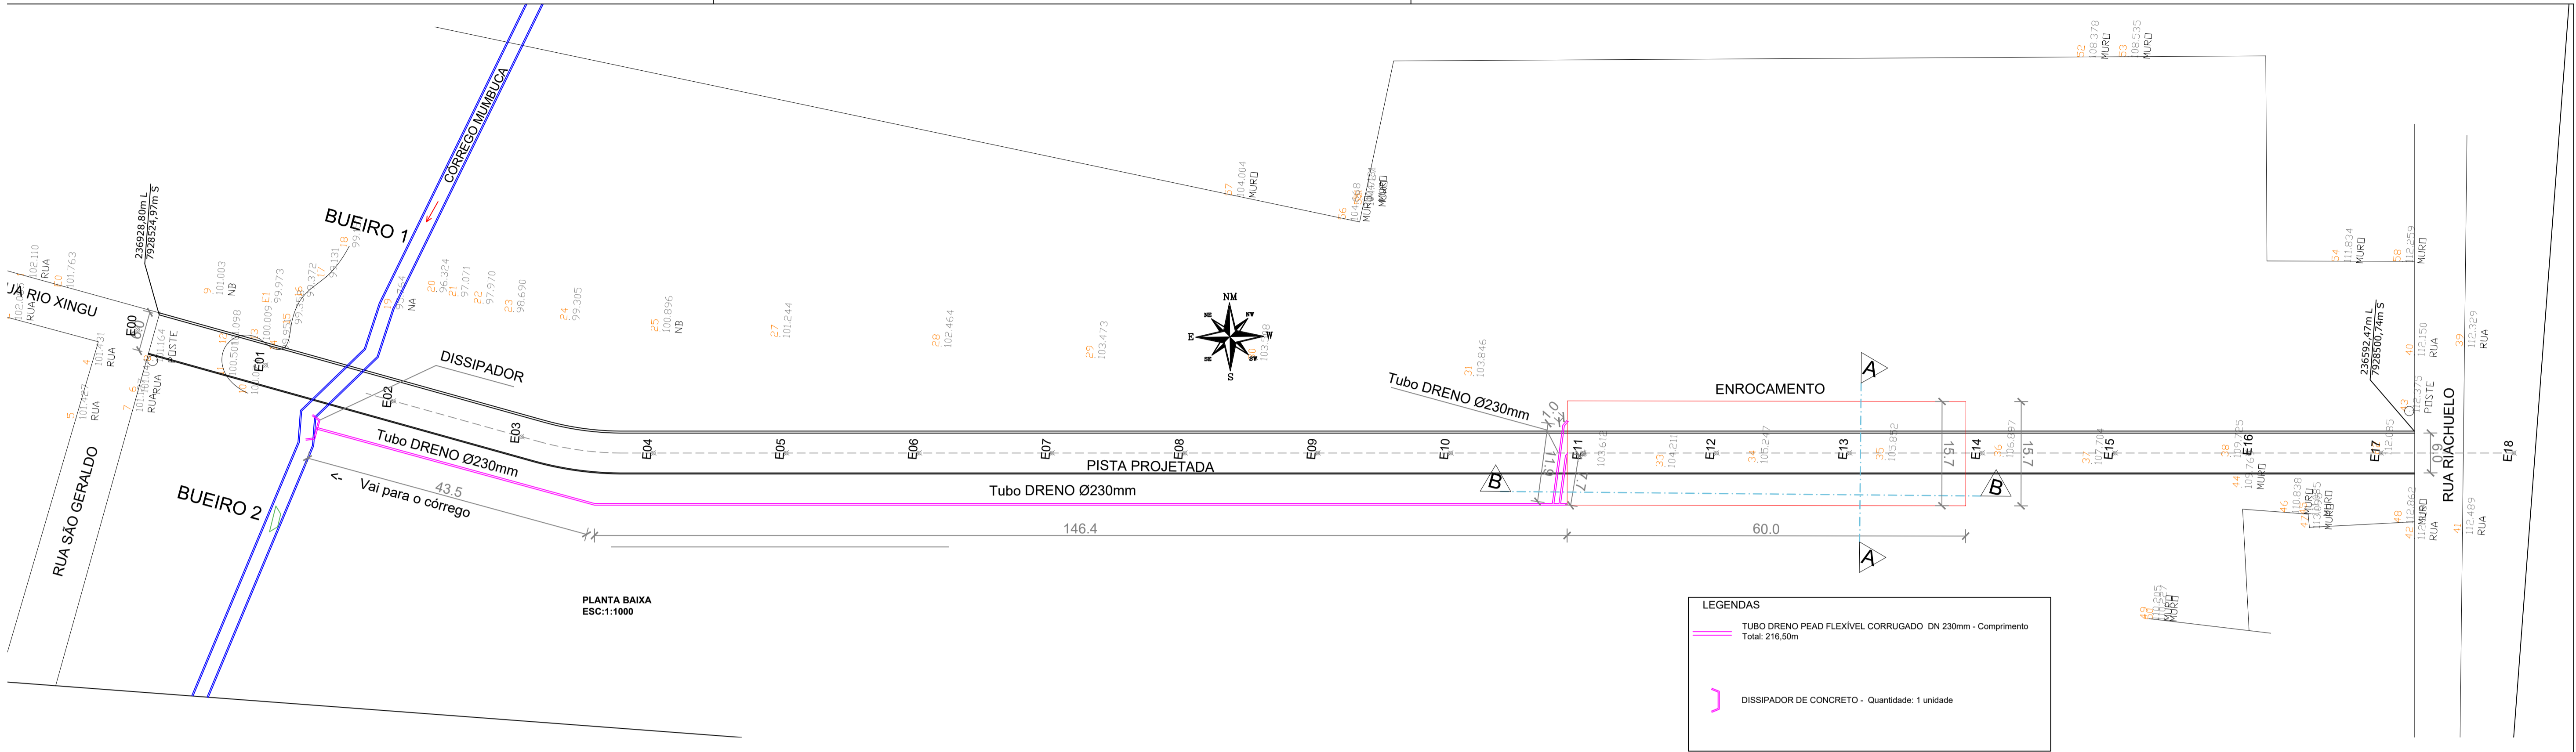

LEGENDAS

Tubo DRENO PEAD FLEXÍVEL CORRUGADO DN 230mm - Comprimento Total: 216,50m

DISSIPADOR DE CONCRETO - Quantidade: 1 unidade

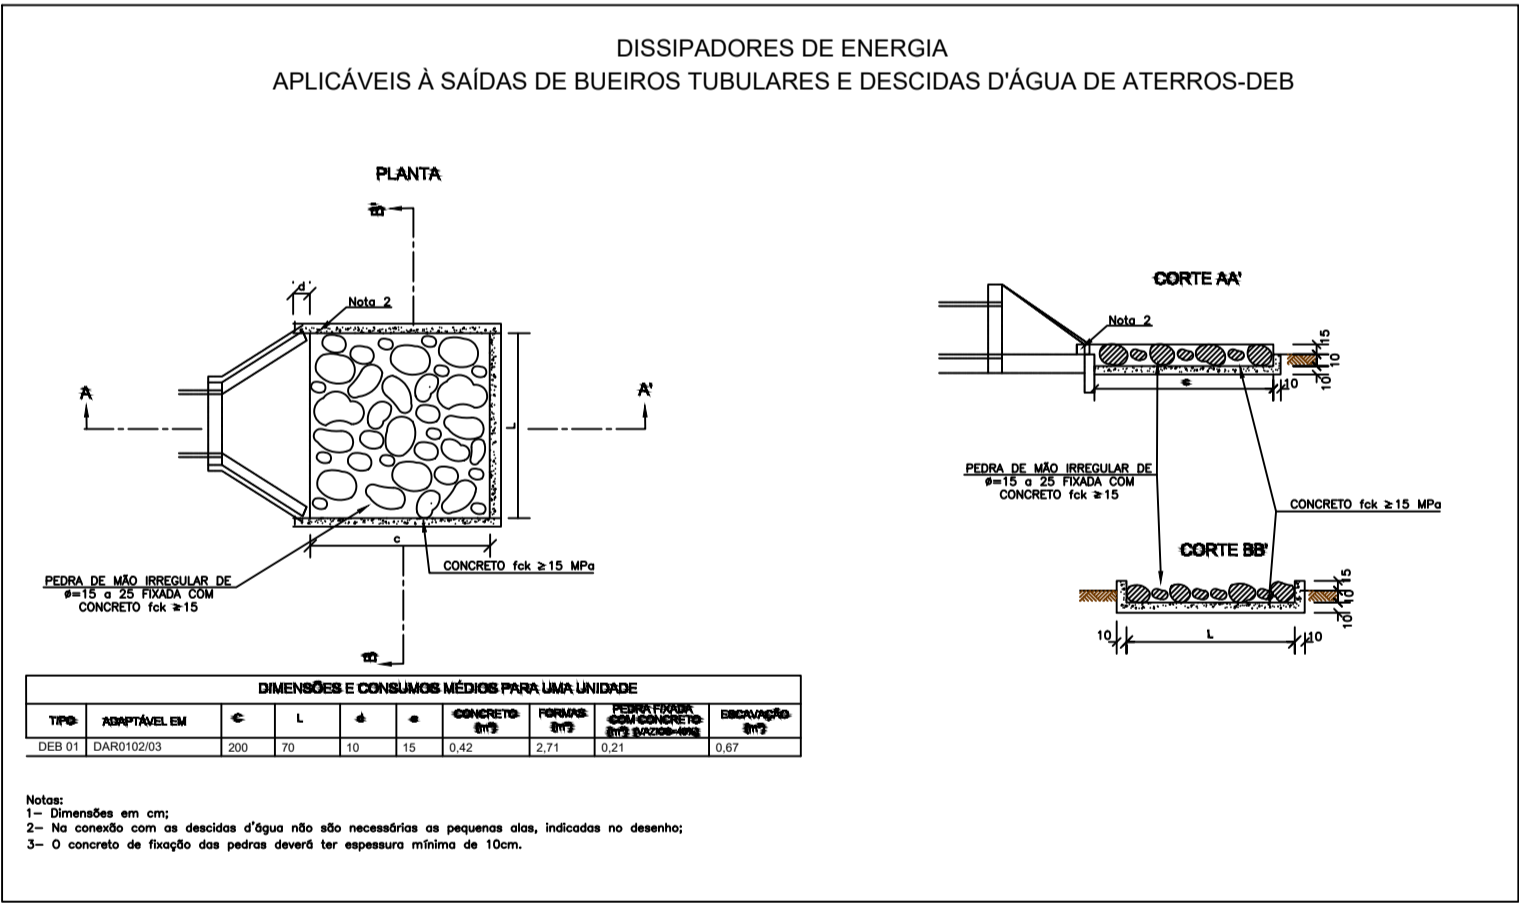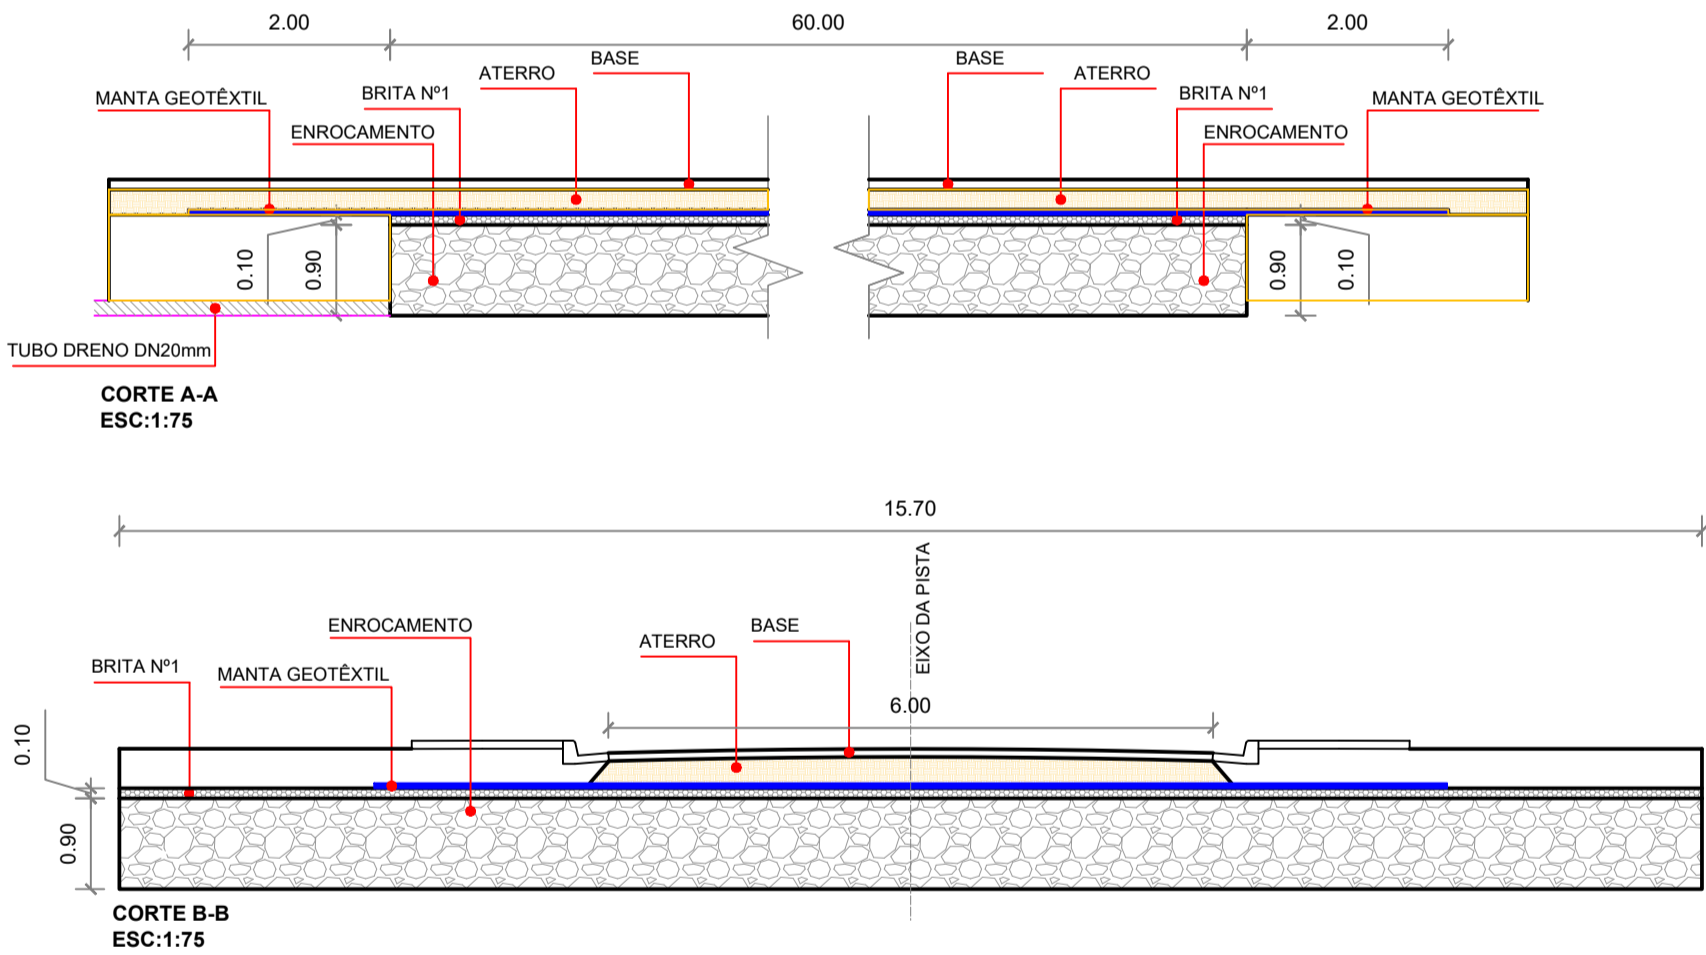

TUBO DRENO-PEAD DETALHES

Tubo perfurado fabricado em polietileno de alta densidade, de forma corrugada, de simples ou dupla parede, com a finalidade de captar as águas sub-superficiais ou subterrâneas existentes no interior do terreno. NORMA: DNIT 093-EM



Detalhe do Tubo Dreno S/ESC.

| REVISÕES | | | | Conteúdo: | <div>KARAIBA CONSULTORIA E PROJETOS</div> <div>karaibaassociados@gmail.com (34)98850-6729</div> | TÍTULO | ESCALA: | FOLHA: |
|----------|----------|--------------|----------------|---------------------------------------------------------|---|----------------------------------------------------------------------------------------------|-----------|--------|
| | | | | | | PROJETO DE CONSTRUÇÃO DE PISTA ENTRE O BAIRRO CAMPESTRE E RUA RIACHUELO. PROJETO DE DRENAGEM | INDICADAS | 04/04 |
| | | | | | | LOCAL: BAIRRO CAMPESTRE - MONTE CARMELO MG | | |
| | | | | | | ASSINATURAS: | | |
| | | | | | | RT.:ARIVALDO OLIVEIRA JÚNIOR ENGº CIVIL - CREA: 5.061.062.206/D-SP | | |
| 00 | 12/03/22 | ARIVALDO | EMIÇÃO INICIAL | PLANTA BAIXA DE DRENAGEM, CORTE AA, CORTE BB E DETALHES | | PROPR: PREFEITURA MUNICIPAL DE MONTE CARMELO MG CNPJ: 18.593.103/0001-78 | | |
| REV | DATA | REVISADO POR | DESCRIÇÃO | | | | | |