



RECAPEAMENTO
Esc. 1:500

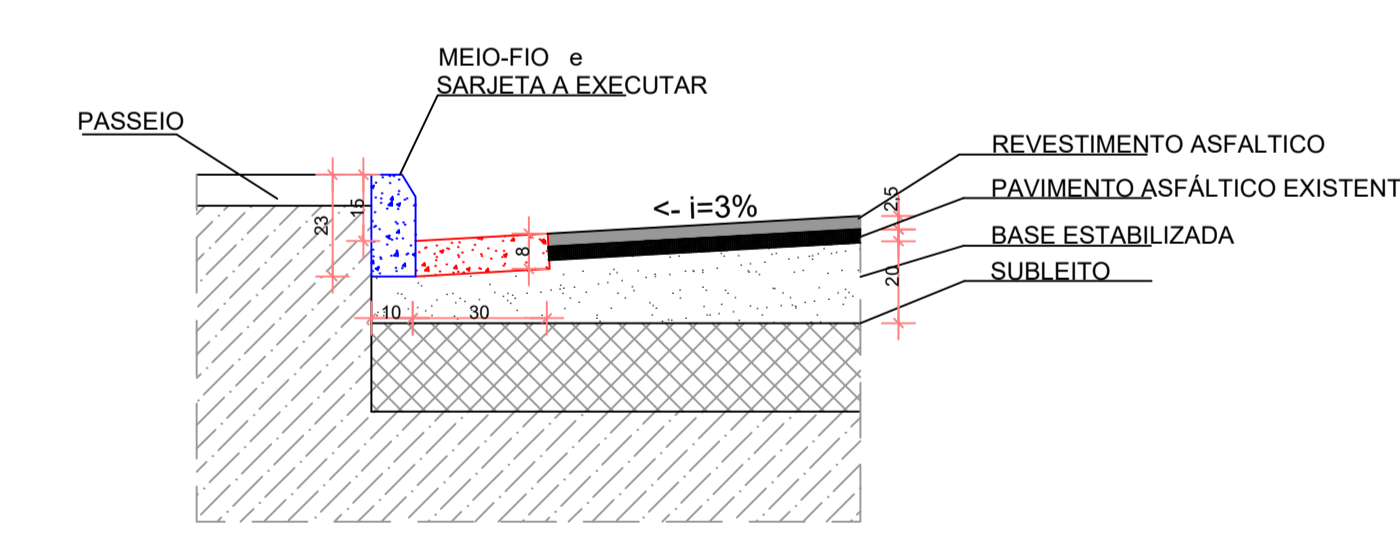


DETALHE MEIO-FIO E SARJETA CONJUGADOS
SEM ESCALA

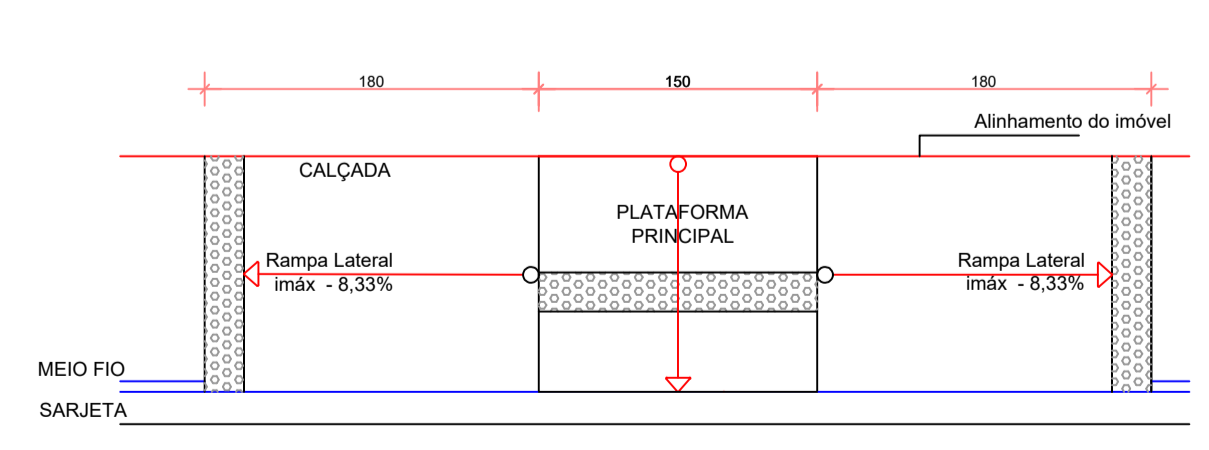


DETALHE - RAMPA
SEM ESCALA


SINALIZAÇÃO
Esc. 1:500

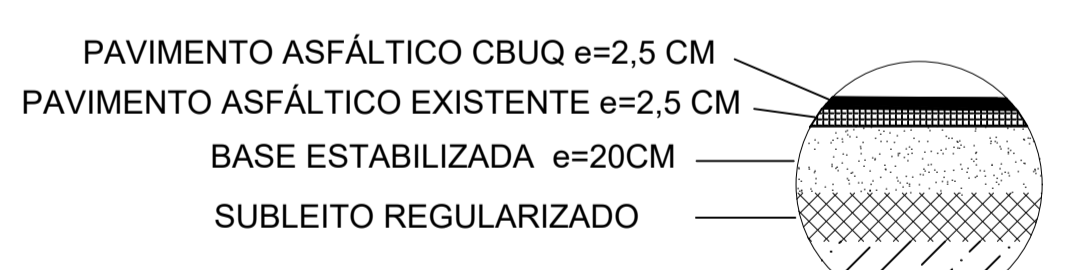

DETALHE - PAVIMENTO ASFÁLTICO
SEM ESCALA

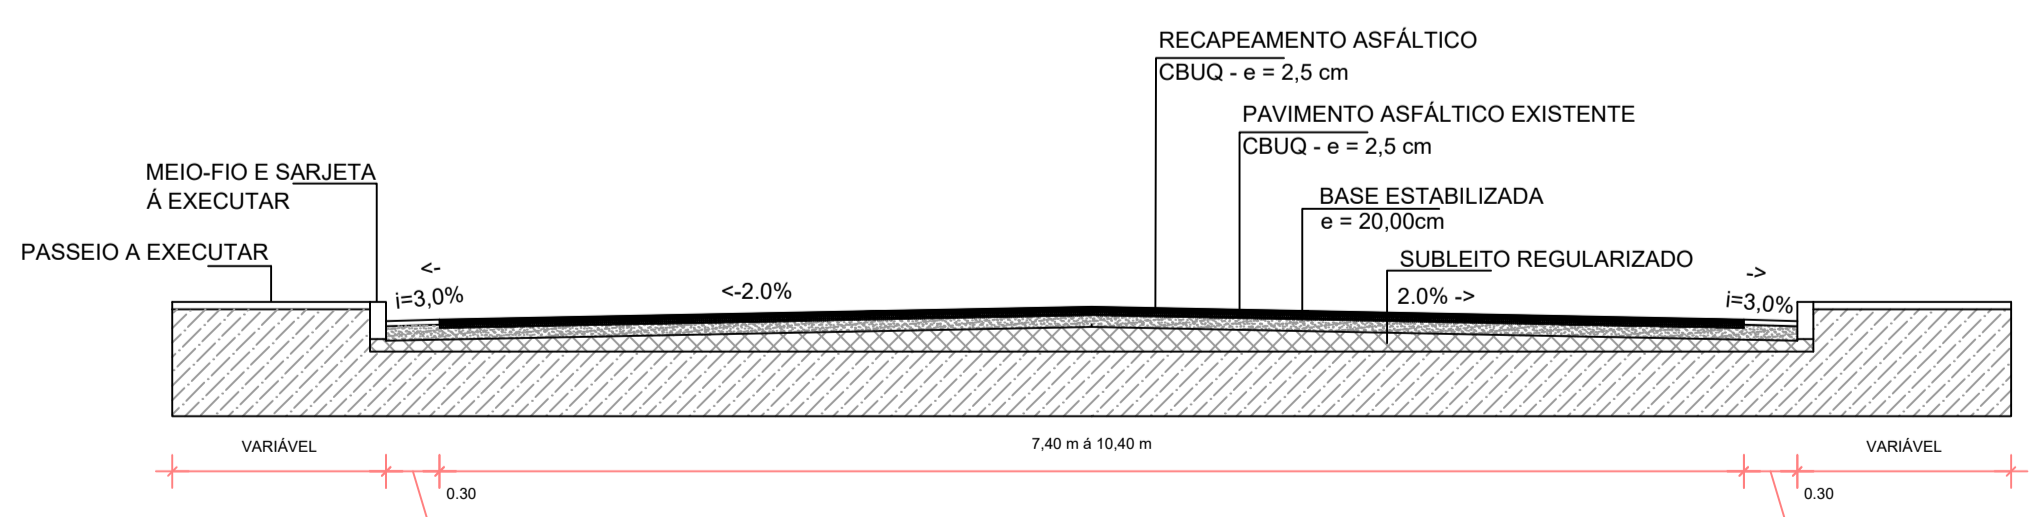


SEÇÃO TRANSVERSAL - TIPO
SEM ESCALA

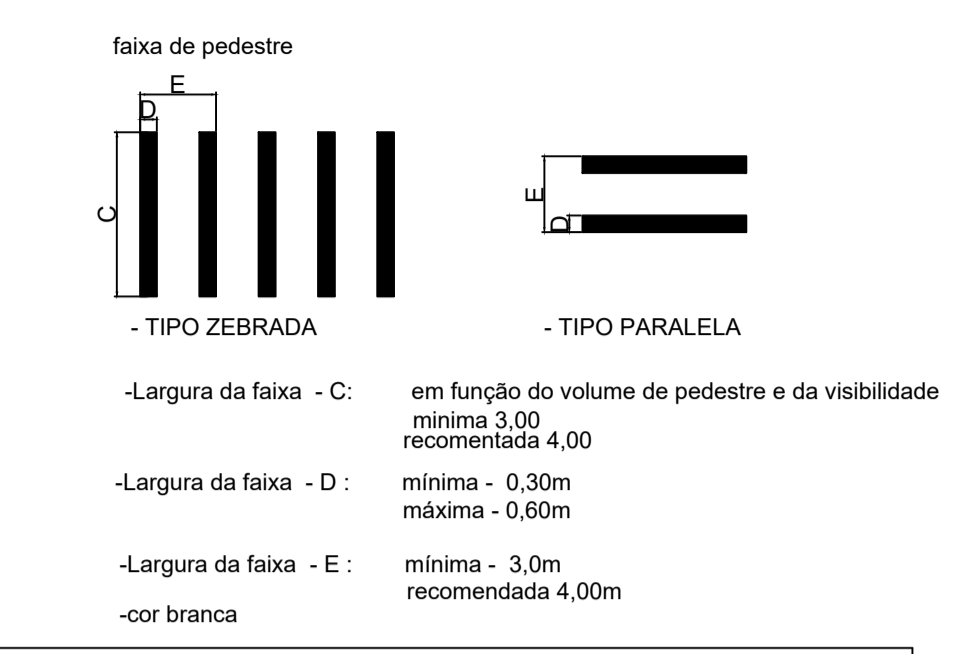

Este desenho foi elaborado e é distribuído apenas como referência e, portanto, não exclui a necessidade do usuário determinar o correto dimensionamento e detalhamento para sua execução.


DETALHE - FAIXA DE PEDESTRE SEM ESCALA

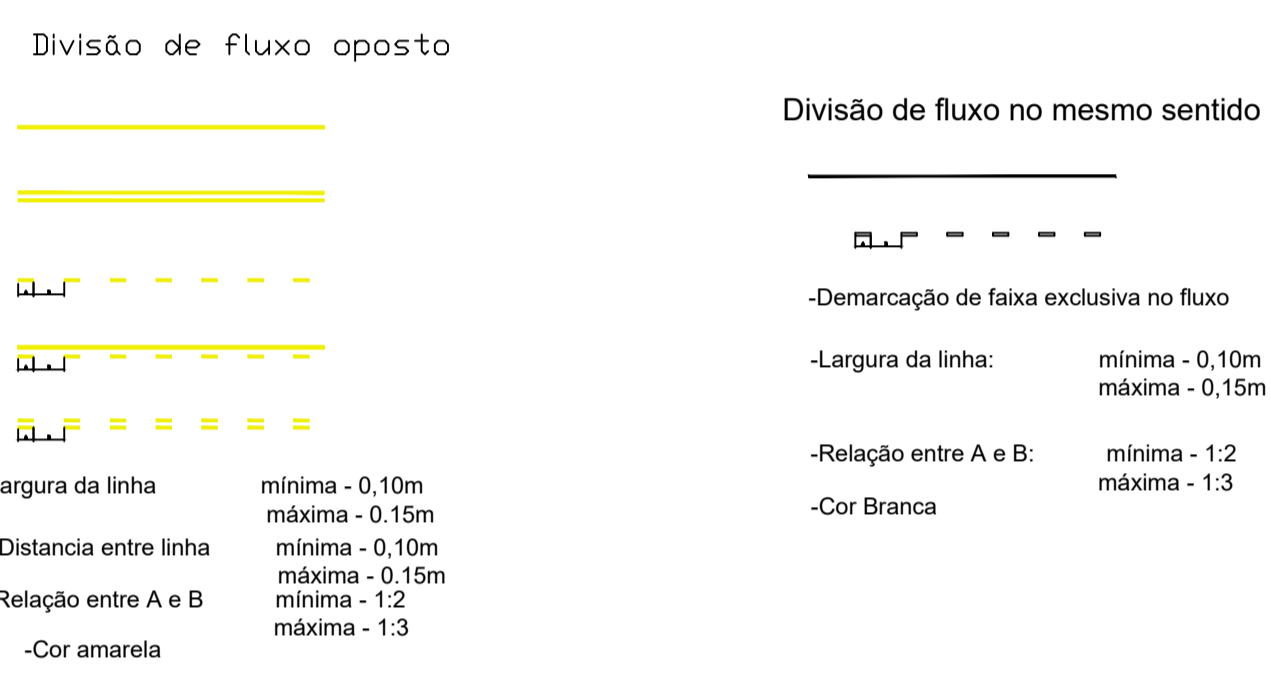

Este desenho foi elaborado e é distribuído apenas como referência e, portanto, não exclui a necessidade do usuário determinar o correto dimensionamento e detalhamento para sua execução.

DETALHE - FAIXA DE DIVISÃO DE FLUXO SEM ESCALA

LEGENDA

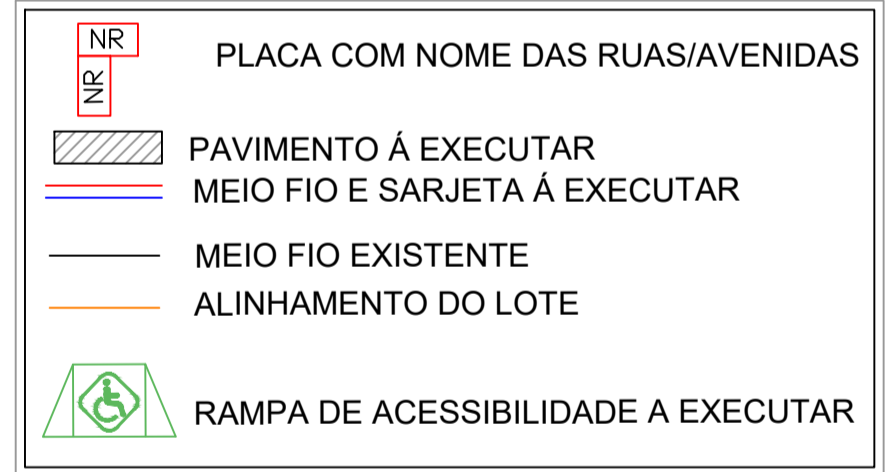

PREFEITURA MUNICIPAL DE MONTE CARMELO
PRAÇA GETÚLIO VARGAS, 272 - TEL (0xx34)3842-5880
CENTRO - CEP. 38.500-000 - MONTE CARMELO - MINAS GERAIS
E-mail: convenio@montecarmelo.mg.gov.br - Home Page: www.montecarmelo.mg.gov.br

Folha:	03/03	PAVIMENTAÇÃO E RECAPEAMENTO DE VIAS URBANAS MINISTÉRIO DO DESENVOLVIMENTO REGIONAL/CAIXA PROGRAMA: PLANEJAMENTO URBANO Nº OPERAÇÃO: 1.064.406-47/2019 Nº SICONV: 885945/2019	Data:	SETEMBRO 2019
Projeto:	RECAPEAMENTO		Escala:	1:500
ART:	ART 1420190000005541345		Desenho:	GILLEARDY G.
Projeto/Tipo:	PROJETO DE RECAPEAMENTO PROJETO DE SINALIZAÇÃO		Assinaturas:	PREFEITURA MUNICIPAL DE MONTE CARMELO GILLEARDY GADIEL RODRIGUES FERNANDES ENG. CIVIL - CREA: 213.197/D-M.G.
Local:	RUA ÁLVARO CARDOSO E RUA JOSÉ SOARES			