



**PAVIMENTAÇÃO**  
Esc.1:500

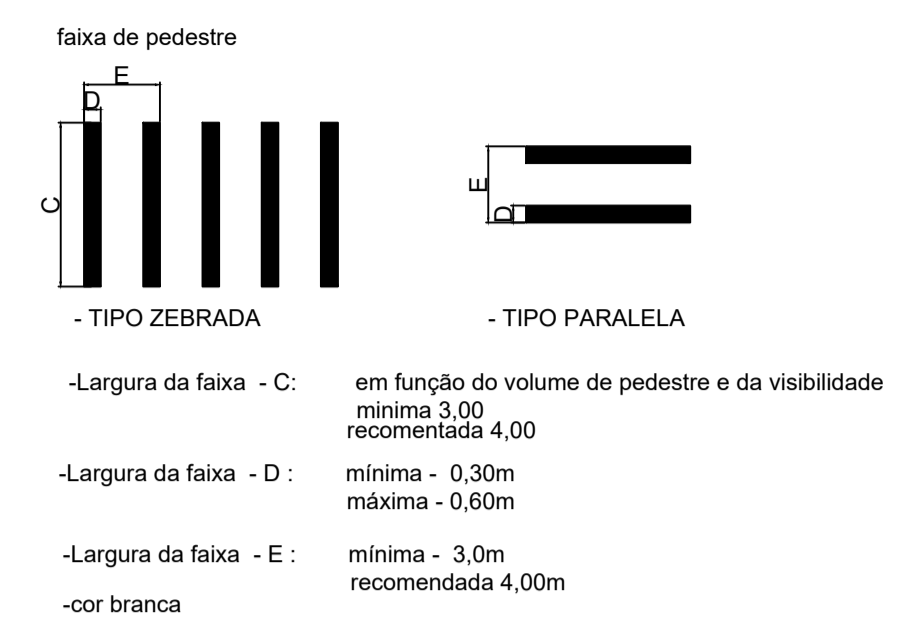


Este desenho foi elaborado e é distribuído apenas como referência e, portanto, não exclui a necessidade do usuário determinar o correto dimensionamento e detalhamento para sua execução.

**DETALHE - FAIXA DE PEDESTRE**  
SEM ESCALA


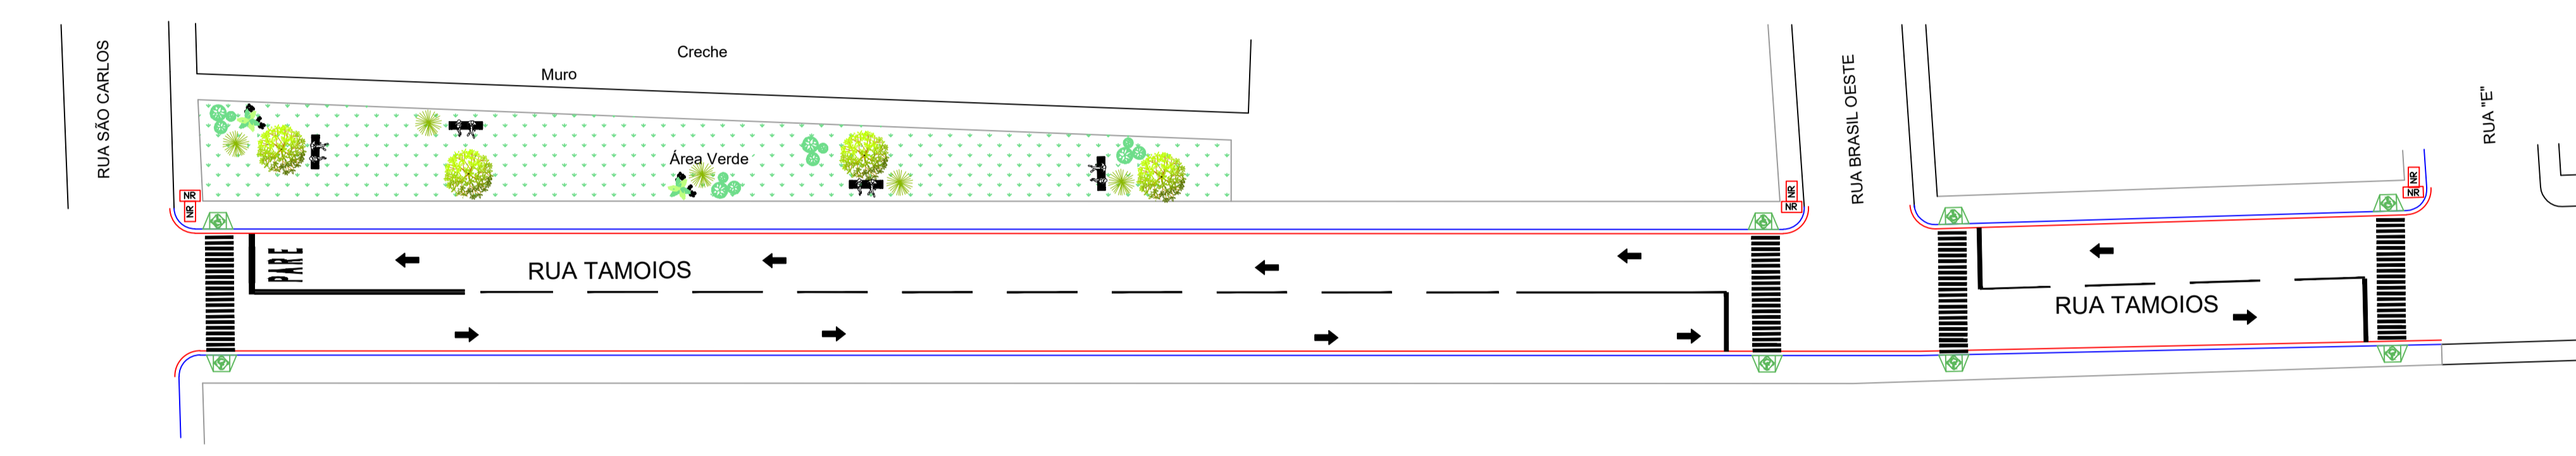


**SINALIZAÇÃO**  
Esc.1:500

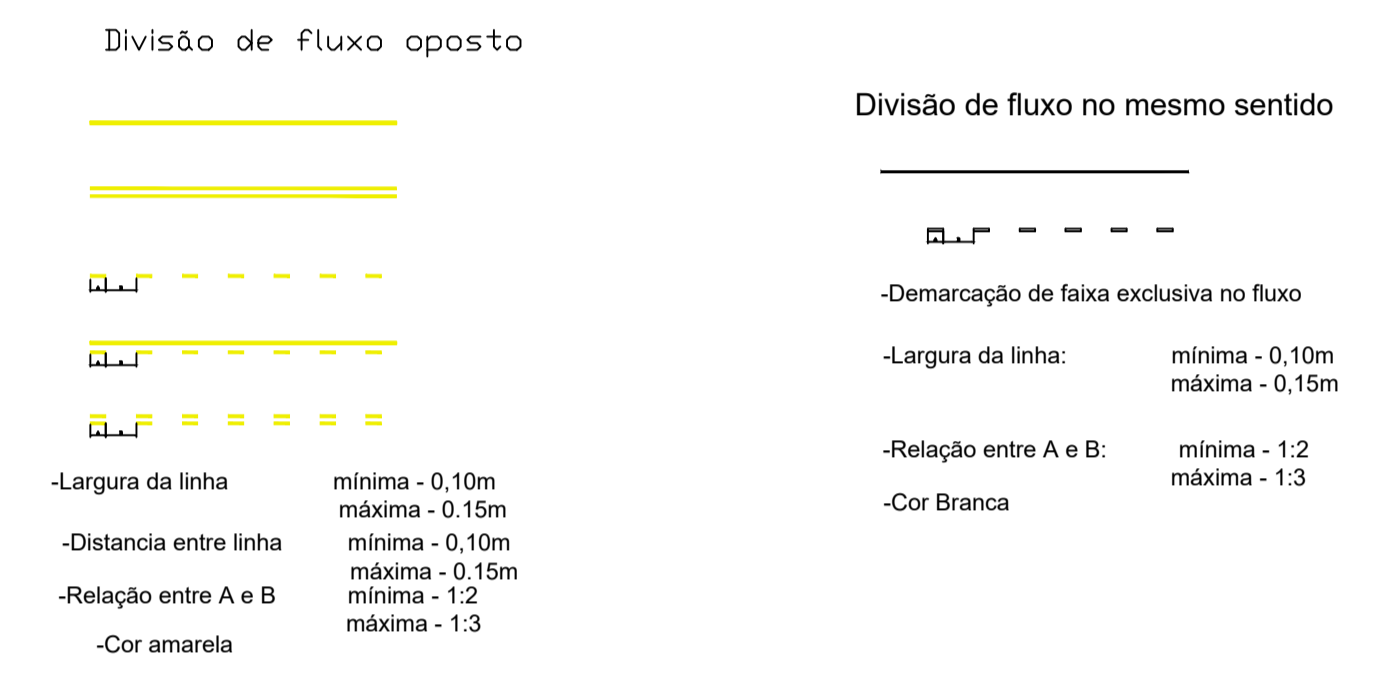


Este desenho foi elaborado e é distribuído apenas como referência e, portanto, não exclui a necessidade do usuário determinar o correto dimensionamento e detalhamento para sua execução.

**DETALHE - FAIXA DE DIVISÃO DE FLUXO**  
SEM ESCALA

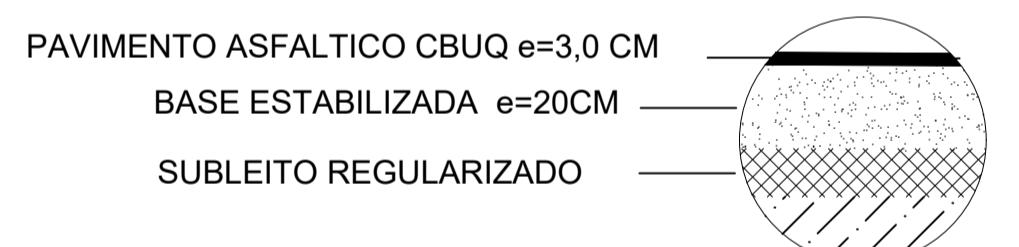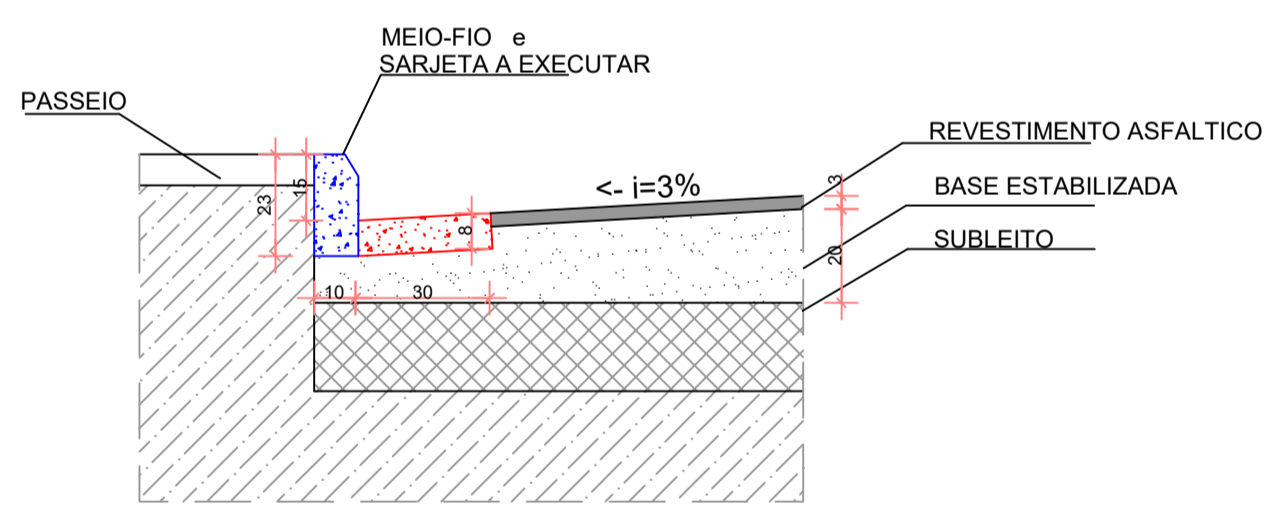


**DETALHE - PAVIMENTO ASFÁLTICO**  
SEM ESCALA


**DETALHE MEIO-FIO E SARJETA CONJUGADOS**  
SEM ESCALA

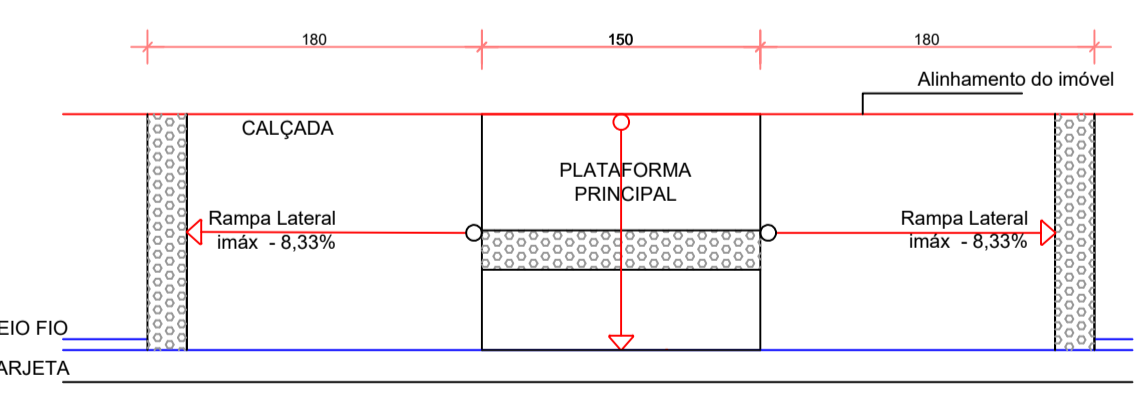

**DETALHE - RAMPA**  
SEM ESCALA

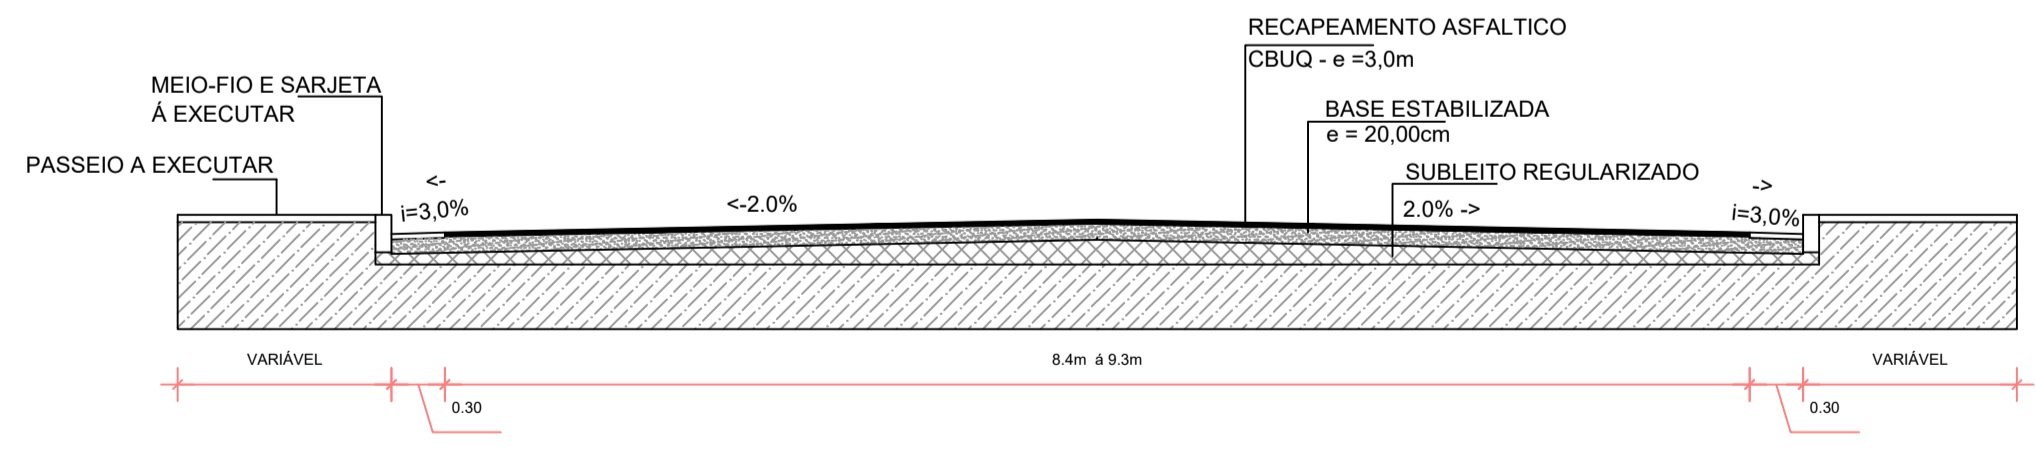

**SEÇÃO TRANSVERSAL - TIPO**  
SEM ESCALA

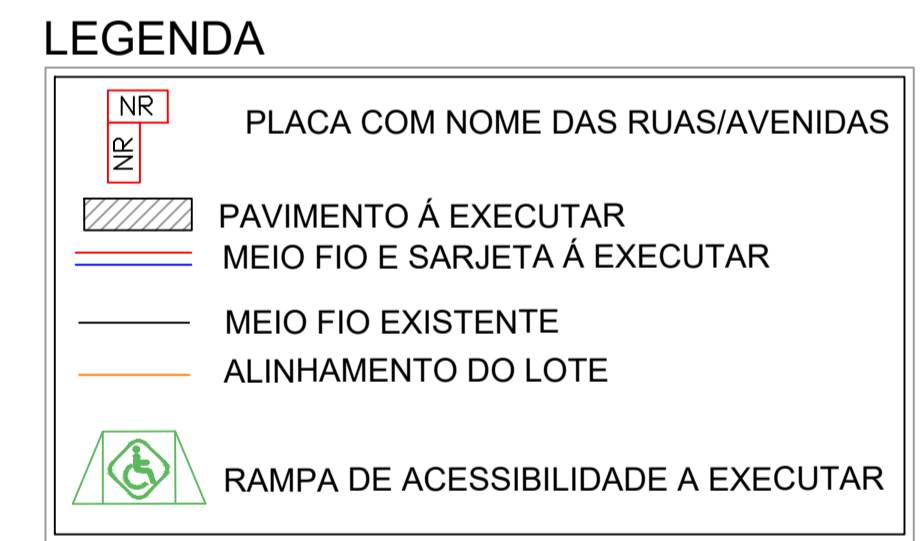

**PREFEITURA MUNICIPAL DE MONTE CARMELO**  
PRAÇA GETÚLIO VARGAS, 272 - TEL (0xx34)3842-5880  
CENTRO - CEP. 38.500-000 - MONTE CARMELO - MINAS GERAIS  
E-mail: convenio@montecarmelo.mg.gov.br - Home Page: www.montecarmelo.mg.gov.br

**PAVIMENTAÇÃO E RECAPEAMENTO DE VIAS URBANAS**

Projeto: PAVIMENTAÇÃO  
ART: ART 1420190000005541345

Projeto/Tipo: PROJETO DE PAVIMENTAÇÃO  
PROJETO DE SINALIZAÇÃO

Local: RUA ÁLVARO CARDOSO E RUA JOSÉ SOARES

Data: SETEMBRO 2019  
Escala: 1:500  
Desenho: GILLEARDY G.

Assinaturas:  
PREFEITURA MUNICIPAL DE MONTE CARMELO  
GILLEARDY GADIEL RODRIGUES FERNANDES  
ENG. CIVIL - CREA: 213.197/D-M.G.