
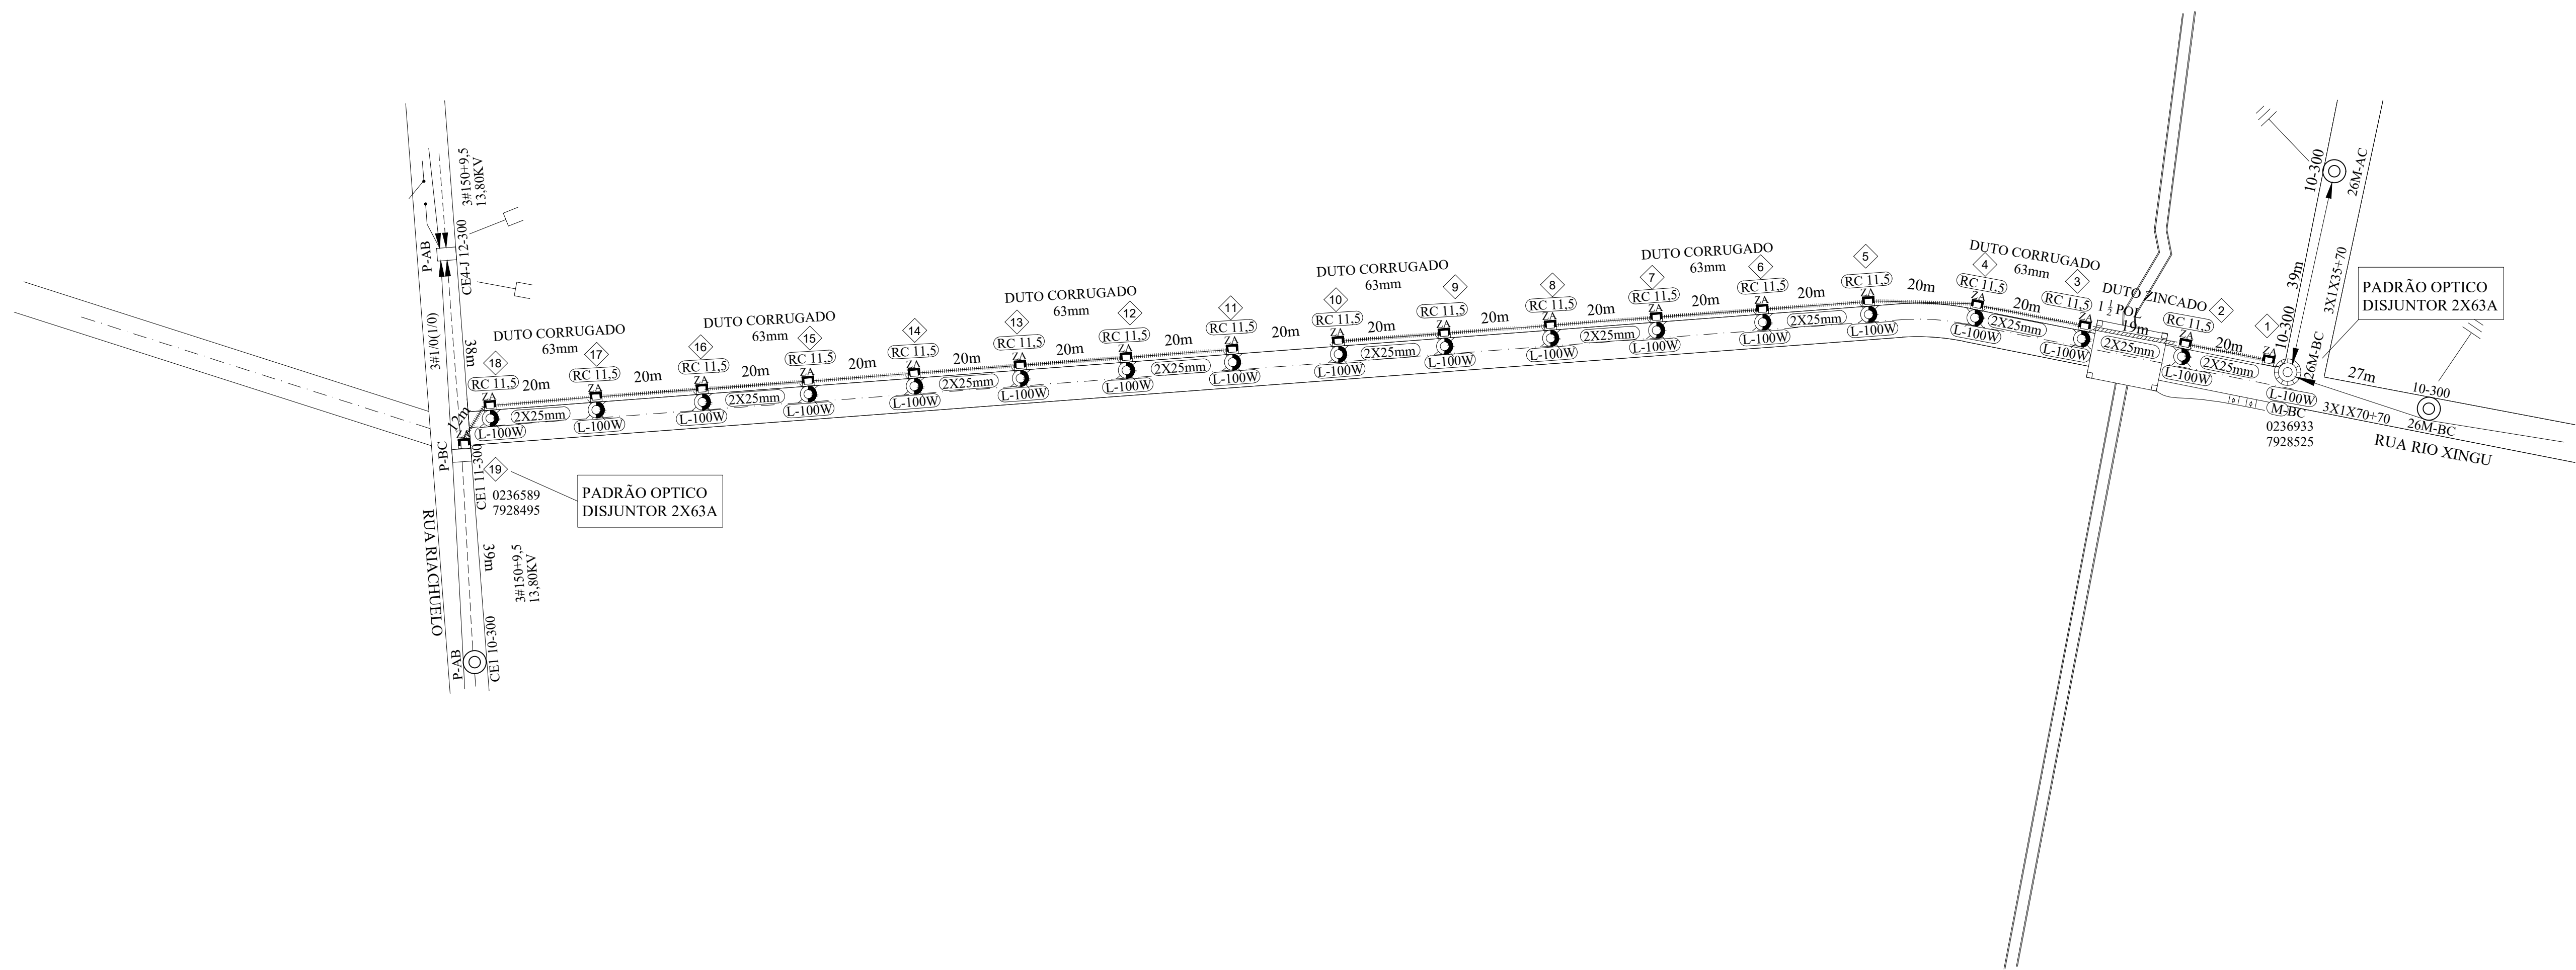


***"Seu dia termina bem quando a segurança está inserida no seu Projeto"***

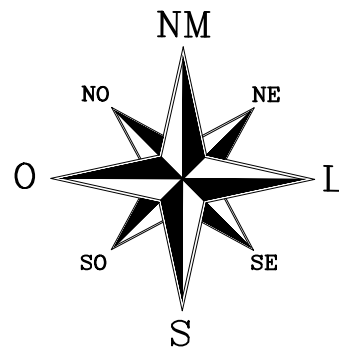

- 1- Máxima resistência da Malha de terra de 80 Ohms;
- 2- A carga do transformador deverá ser aterrada e conectada ao neutro;
- 3- Projeto **SEM** impacto ambiental significativo.
- 4- Coordenadas no fuso (23);
- 5- Todos os postes de 11-300daN projetados deverão ter seu engastamento com a profundidade aumentada igual a 1,8m;
- 6- Projeto **NAO TEM** implicação com concessionárias de Telecomunicação.

				ESCALA	
				1 / 1000	
PROJ.	VISTO	VISTO			
		ASSIN. MATRIC.			
DES.	APROV.	APROV.			
		ASSIN. MATRIC.			
CONF.	DATA	DATA			
		22/02/2022			
				FOLHA	02 / 02
					ARQ.